


ONTWERP VERBOUW MUZIEK- EN DANSSCHOOL HEILOO

20 april 2023, ontwerp voor de verbouwing en uitbreiding van muziek- en dansschool aan Het Veld 1 in Heiloo

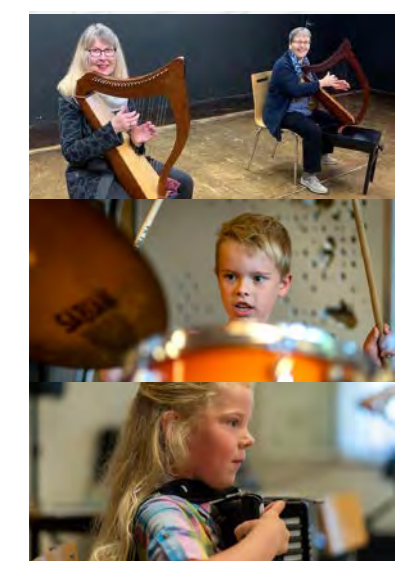

grote zaal/podium

cultureel centrum
wens tot samenwerking

opslaglocatie
archief en
instrumenten

3 grote lokalen

bestaande lokalen
multifunctioneel






gezellige entree

sociaal aspect

docentenruimte

nieuwe zaal

FOTOMONTAGE IMPRESSIE GEWENSGE SITUATIE

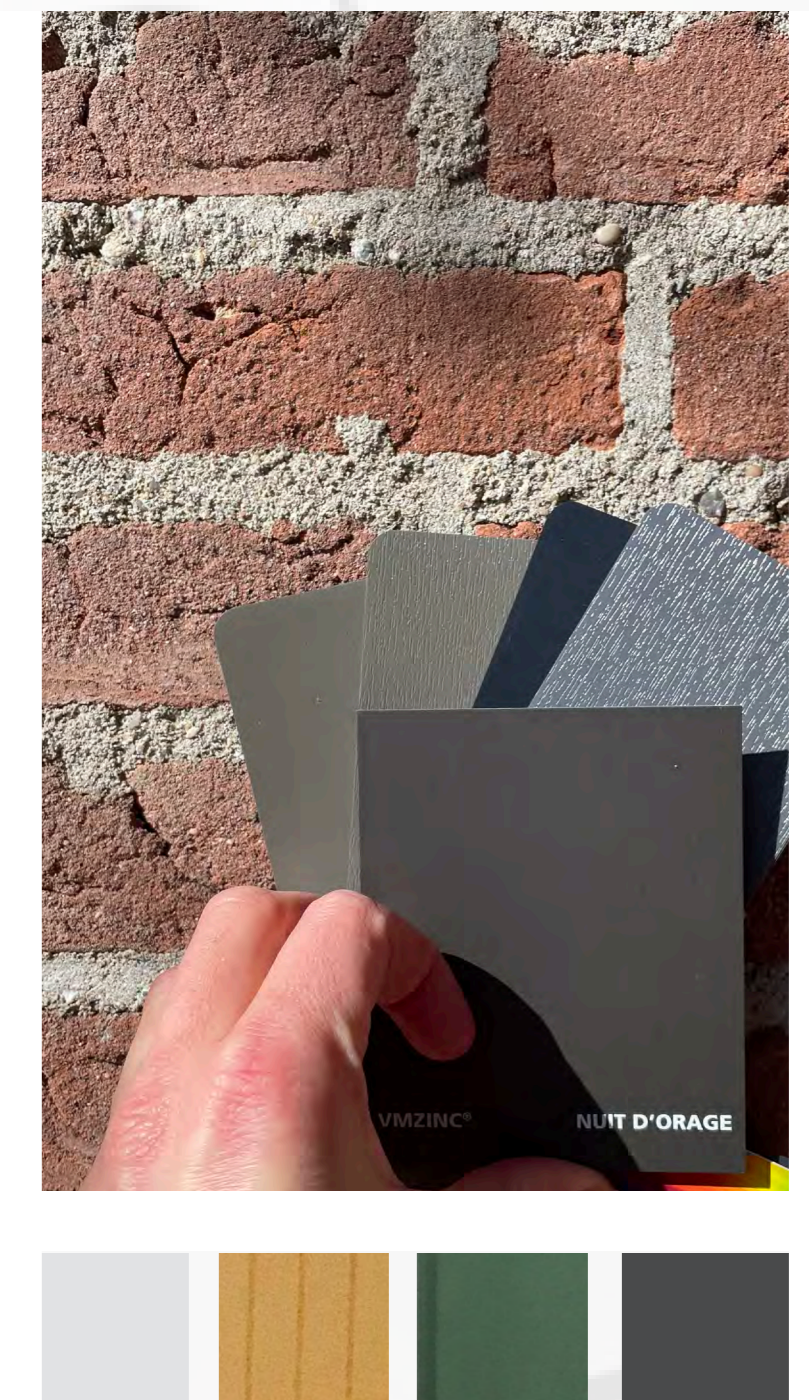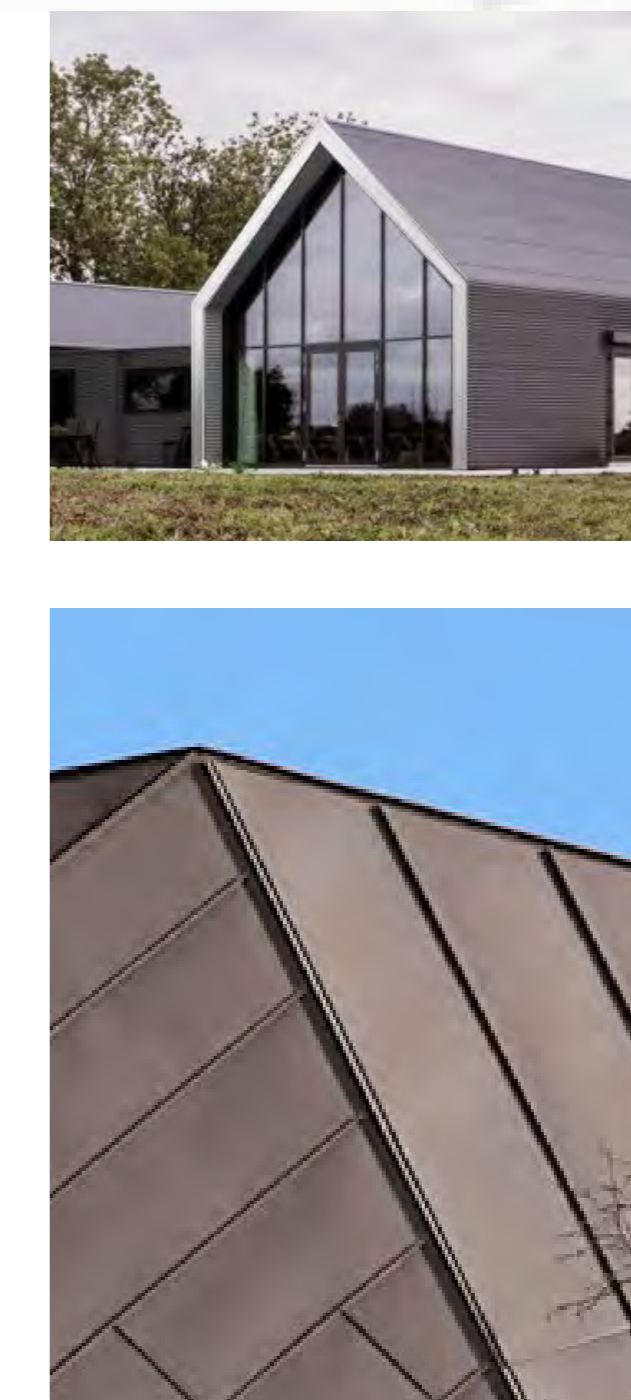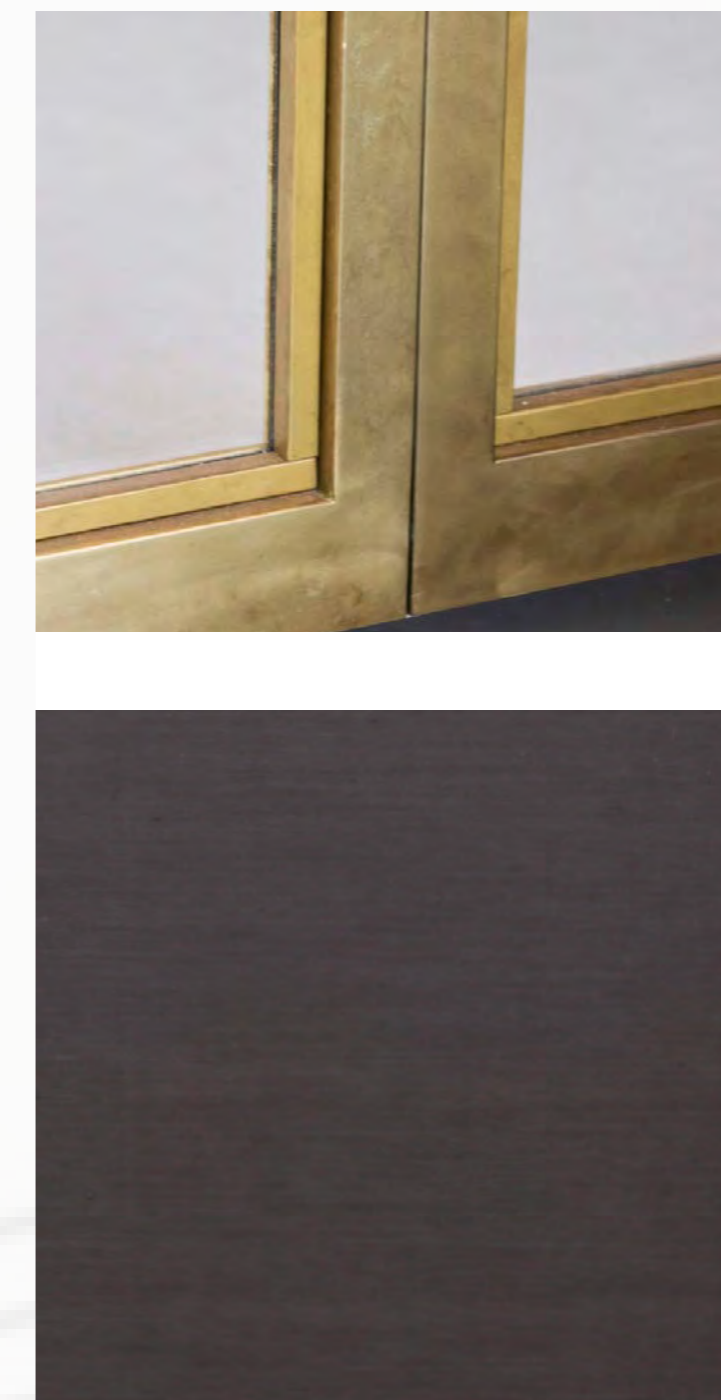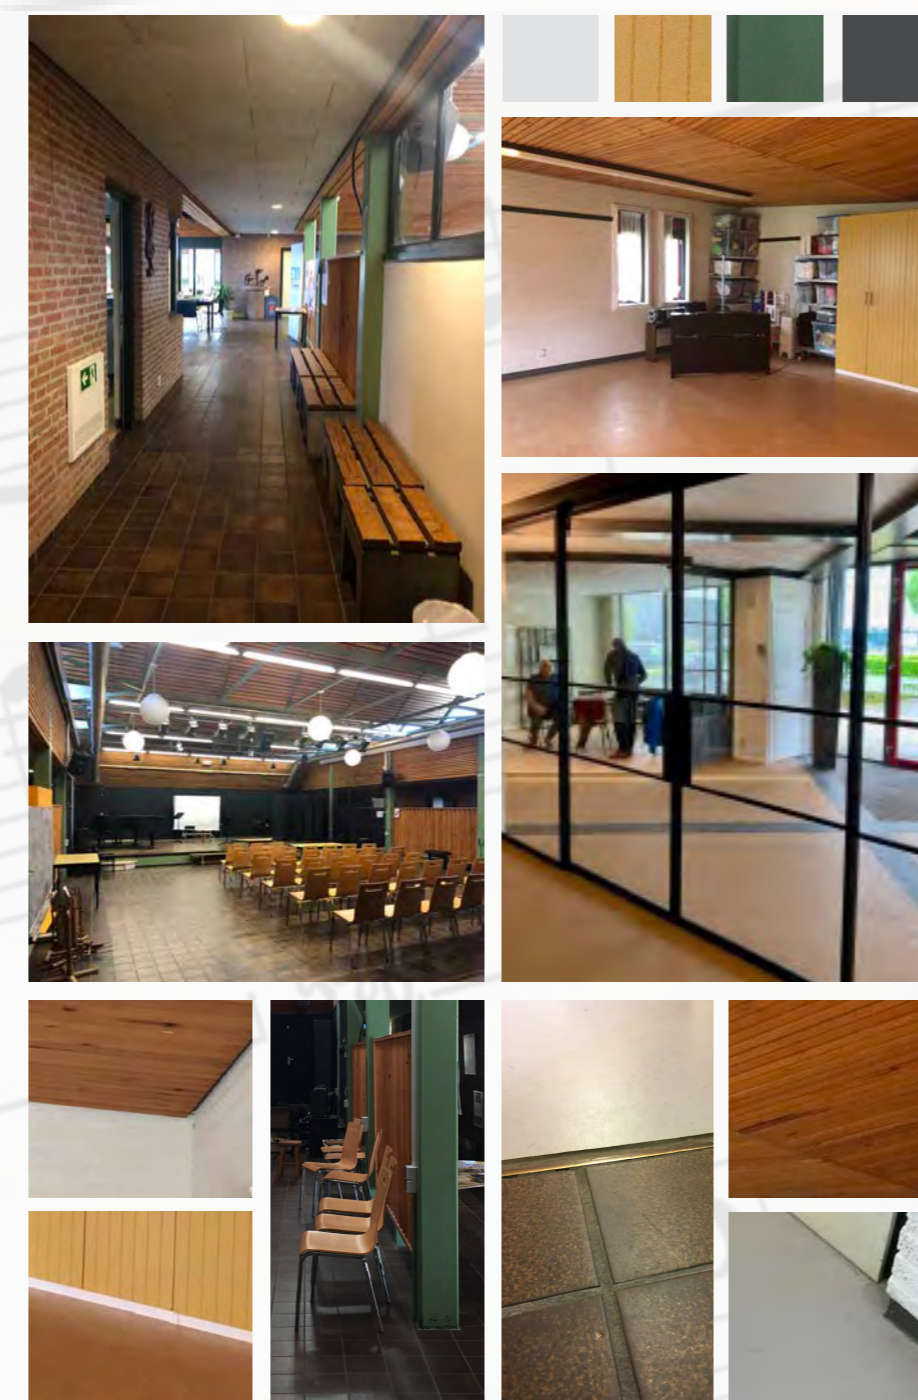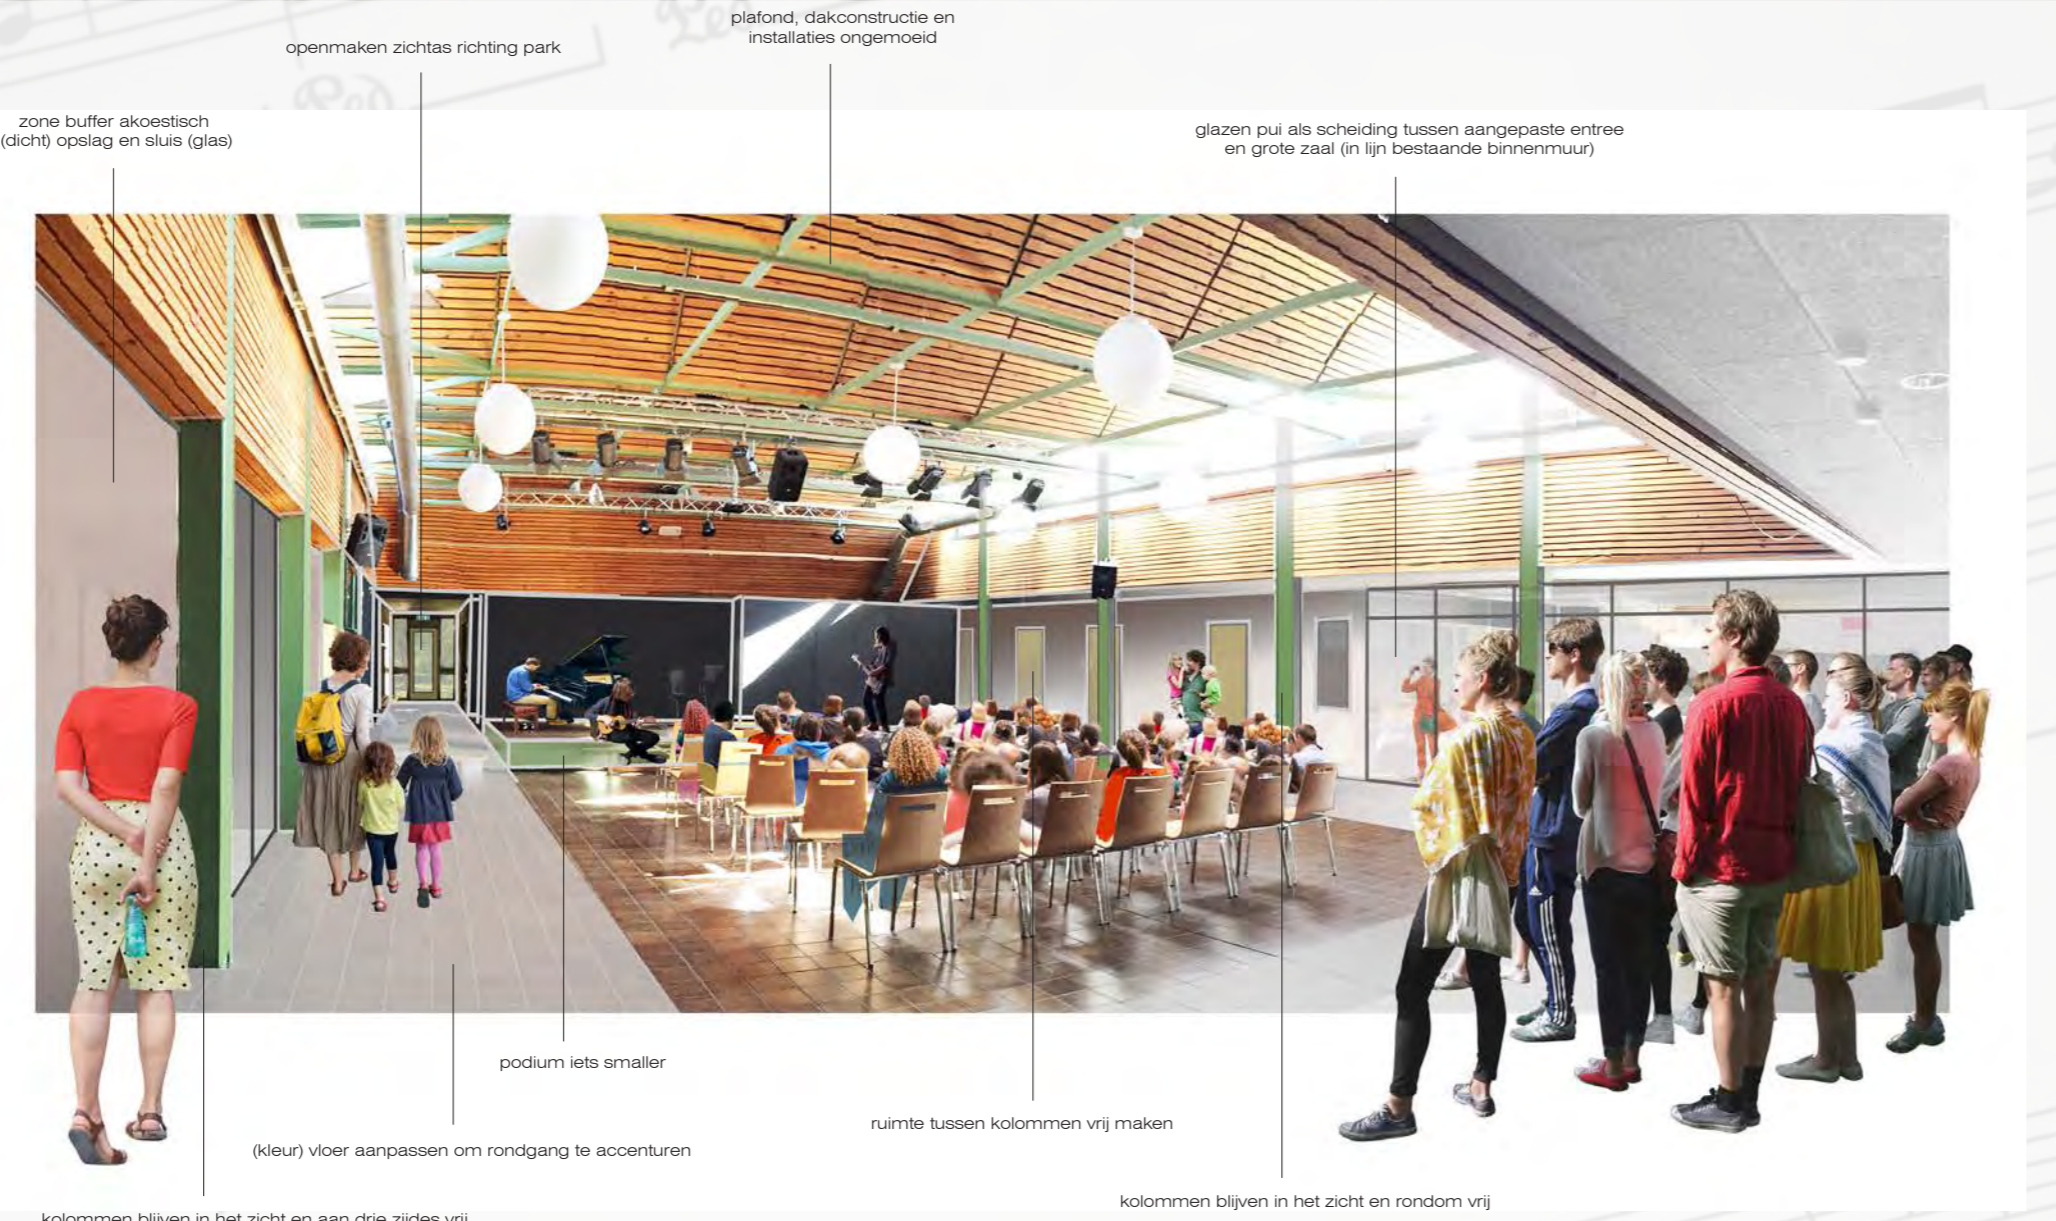

DO-05
B-B nw



min. Rc waarde van alle nieuwe buitenwanden 4,7 W/m²·K
 --wordt behandeld met 285mm steenwol
 min. Rc waarde van alle nieuwe daken 6,3 W/m²·K
 --wordt behandeld met 285mm steenwol
 Rc waarde van alle nieuwe vloeren 3,7 W/m²·K
 --Vol isolatieplaatvloer 200

min. Rc waarde van alle nieuwe buitenwanden 4,7 W/m²·K
 --wordt behandeld met 285mm steenwol
 min. Rc waarde van alle nieuwe daken 6,3 W/m²·K
 --wordt behandeld met 285mm steenwol
 Rc waarde van alle nieuwe vloeren 3,7 W/m²·K
 --Vol isolatieplaatvloer 200

constructiedimensies door constructeur
 installatiedimensies door installatie adviseur
 maatcontrole door aannemer
 maten ruwbouw in het werk controleren
 SO-VO-DO tekeningen zijn ontwerptekeningen en derhalve niet bedoeld voor uitvoering.

Definitief

0m 2m 5m
 schaal 1:100

architecten BNA

kerssens de ruiters


werk:	onderwerp:	datum:	gew.:	werksnummer:
Muziek en Dansschool Heiloo	Plattegrond - begane grond	01-06-2023		191068
		formaat:		tekeningnummer:
		A2		DO-01
		schaal:		
		1 : 100		

luttik oudorp 81 1811mv alkmaar tel 072-5111393 www.kdra.nl info@kdra.nl



1 201-Oost-gewijzigde situatie

schaal 1 : 100

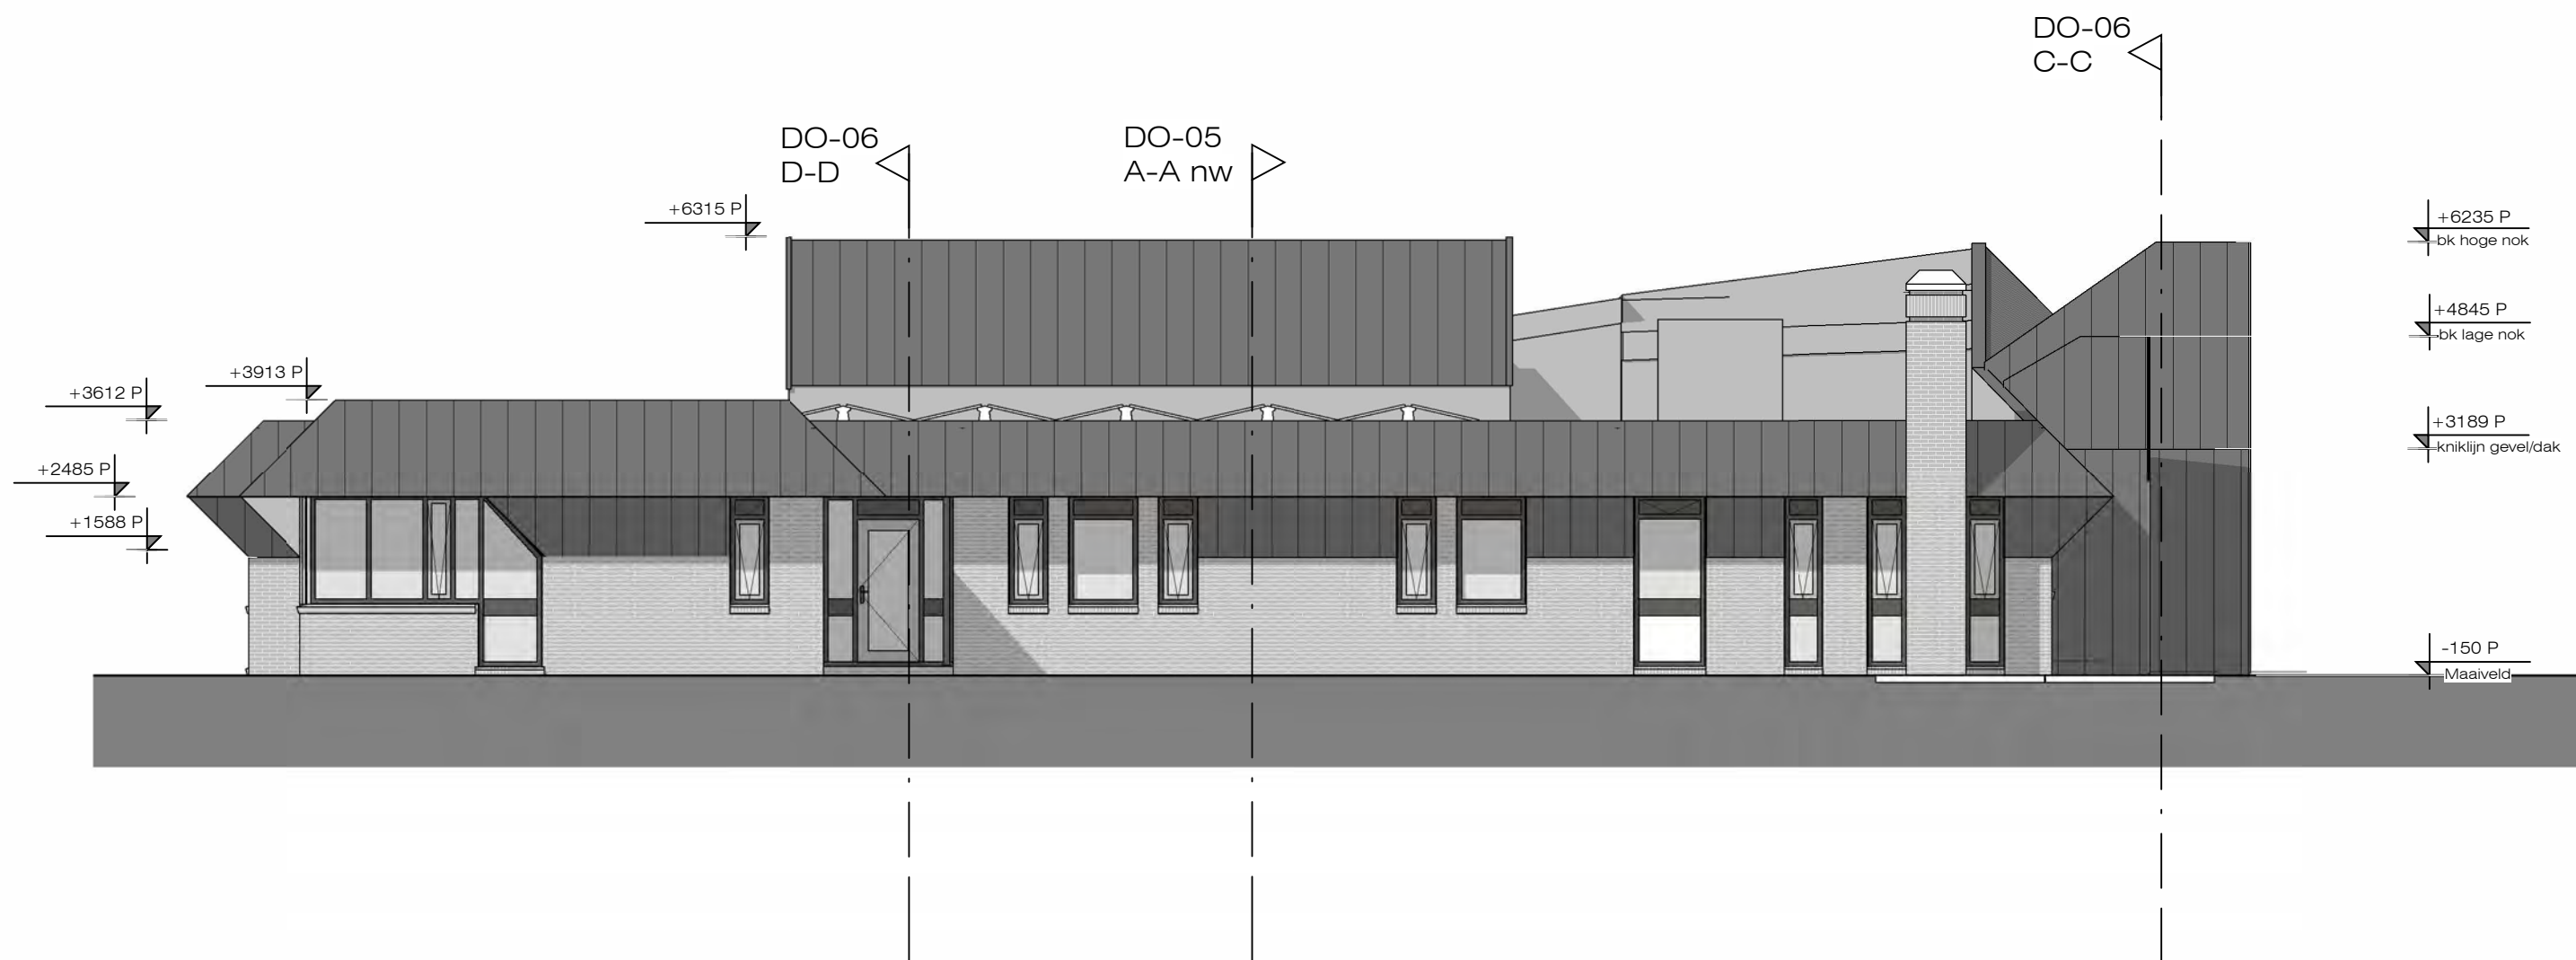

2 202-Zuid-gewijzigde situatie

schaal 1 : 100

Definitief


architecten BNA

kerssens | de ruiters


constructiedimensies door constructeur
 installatiedimensies door installatie adviseur
 maatcontrole door aannemer
 maten ruwbouw in het werk controleren
 SO-VO-DO tekeningen zijn ontwerptekeningen en derhalve niet
 bedoeld voor uitvoering.

werk: Muziek en Dansschool Heiloo	onderwerp: Gevelaanzicht zuidoost en zuidwest	datum: 01-06-2023	gew.:	werksnummer: 191068
		formaat: A2		tekeningnummer: DO-03
		schaal: 1 : 100		

luttik oudorp 81 1811mv alkmaar tel 072-5111393 www.kdra.nl info@kdra.nl

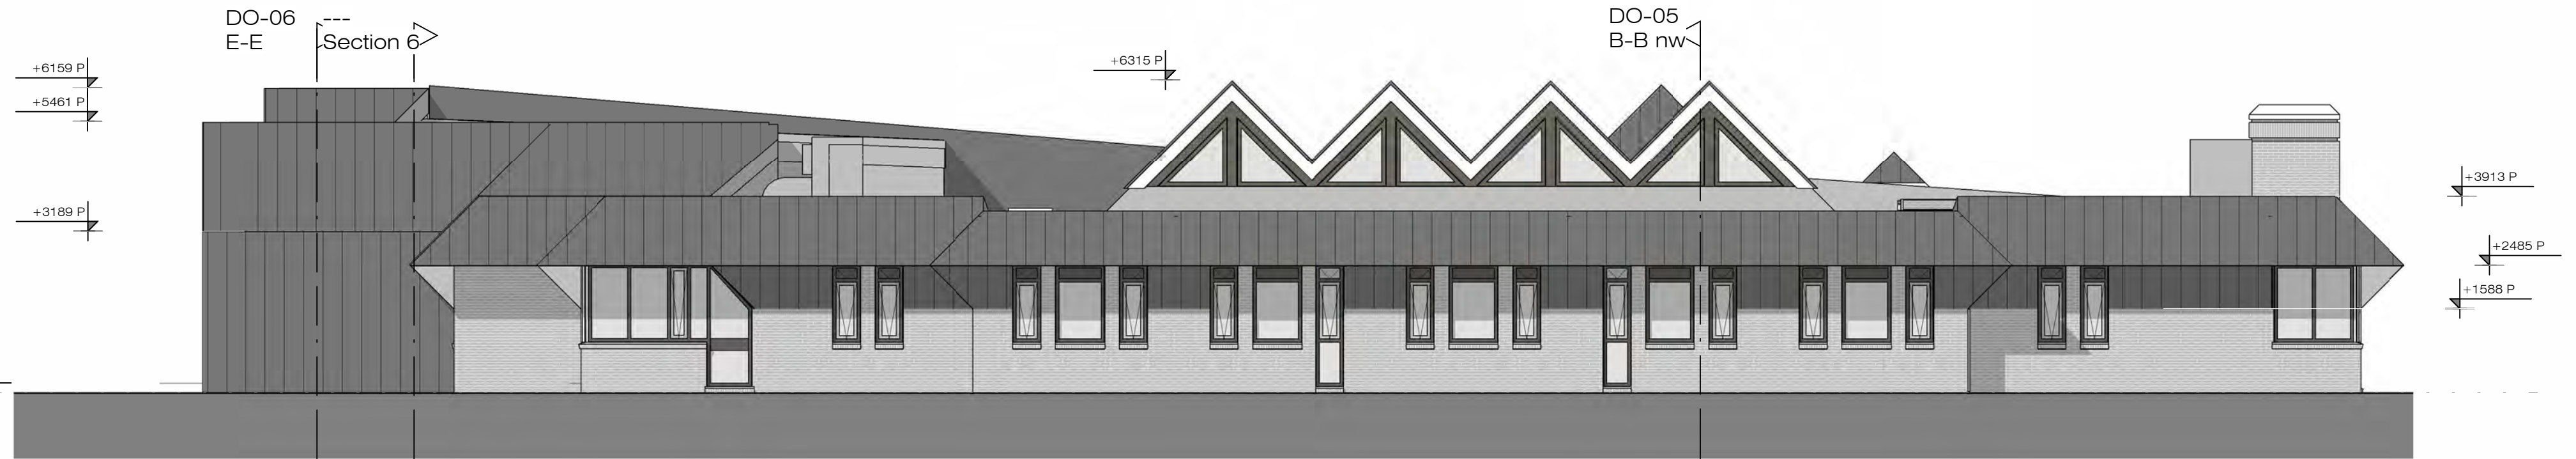

1 203-West-gewijzigde situatie
 schaal 1 : 100

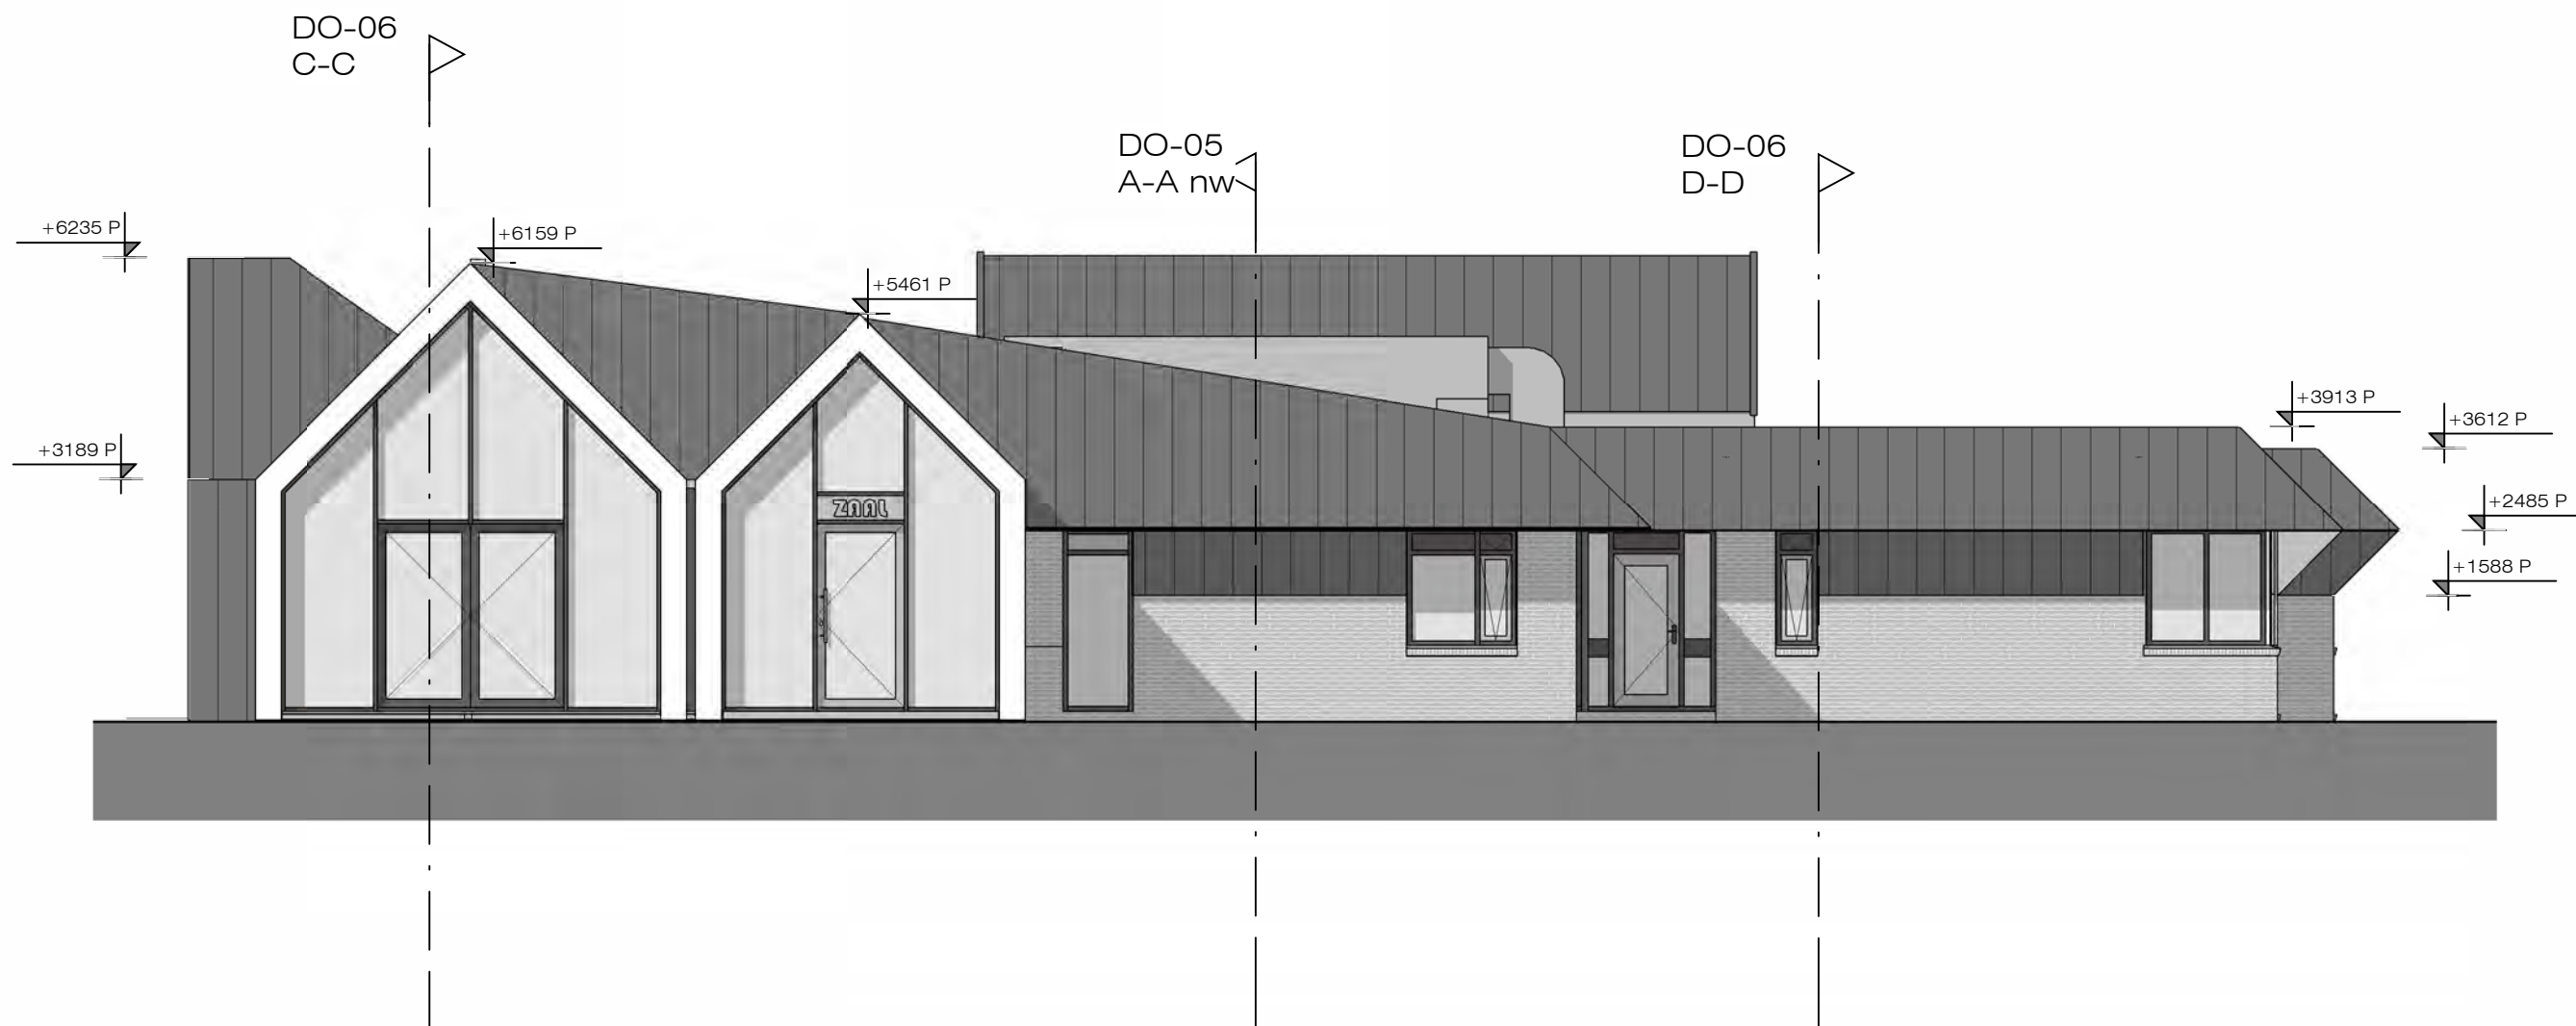

2 204-Noord-gewijzigde situatie
 schaal 1 : 100

Definitief

constructiedimensies door constructeur
 installatiedimensies door installatie adviseur
 maatcontrole door aannemer
 maten ruwbouw in het werk controleren
 SO-VO-DO tekeningen zijn ontwerptekeningen en derhalve niet
 bedoeld voor uitvoering.

architecten BNA

kerssens | de ruiters

werk: Muziek en Dansschool Heiloo	onderwerp: Gevelaanzichten noordoost en noordwest	datum: 01-06-2023	gew.:	werksnummer: 191068
		formaat: A2		tekeningnummer: DO-04
		schaal: 1 : 100		

luttik oudorp 81 1811mv alkmaar tel 072-5111393 www.kdra.nl info@kdra.nl