

MARKTPLEINKERK

locatie:

Marktplein 96, Hoofddorp

programma:

Uitbreiding met ontmoetingsruimte, vergaderzalen, keuken en jongerenruimte

architect:

Liesbeth van der Pol

ontwerpteam:

Marta Meijer, Wouter Weelink, Patrick Cannon, Kim Wandel, Alissa Labeur, Anne van der Meulen,

opdrachtgever:

Protestantse gemeente Hoofddorp

constructeur:

Pieters bouwtechniek

aannemer bouwkundig:

Bouwgroep Horsman & co

bouwkosten (ex. btw):

x

start ontwerp:

2020

start uitvoering:

2023

oplevering:

2025

De uitbreiding van de Marktpleinkerk in Hoofddorp is voltooid – en daarmee begint een nieuw hoofdstuk in de lange geschiedenis van dit kerkgebouw. Waar sinds 1929 generaties samenkwamen, is nu een eigentijdse, uitnodigende ruimte ontstaan die nog meer plek biedt voor ontmoeting, zingeving en verbinding.

Dok architecten ontwierp een uitbreiding die het bestaande gebouw niet overschaduwde, maar versterkte. De kenmerkende houten spanten, het hart van de kerk, worden in het nieuwe ontwerp doorgetrokken naar buiten. Zo ontstaat een visuele en symbolische verbinding tussen verleden en toekomst.

De nieuwe centrale hal vormt het hart van de uitbreiding en verbindt verschillende ondersteunende functies – van bijeenkomsten tot jeugdactiviteiten. Door de dubbele spantenconstructie is het mogelijk tot bovenin de nok te kijken.

Opvallend is het duurzame karakter van het ontwerp. Het nieuwe deel is gebouwd in hout en volledig gasloos, voorzien van een warmtepomp en ontworpen met aandacht voor energie- efficiëntie en materiaalgebruik. Ook toegankelijkheid staat centraal: met een platformlift wordt het hele gebouw bruikbaar voor iedereen.


De Marktpleinkerk wordt zo meer dan een plek voor eredienst. Het wordt een huis voor de gemeenschap, gericht op ontmoeting, zingeving en samenwerking. Deze uitbreiding maakt het kerkgebouw klaar voor de vragen van morgen, zonder haar wortels in het verleden te verliezen.




Aquarel Liesbeth van der Pol



In Nederland | in the Netherlands

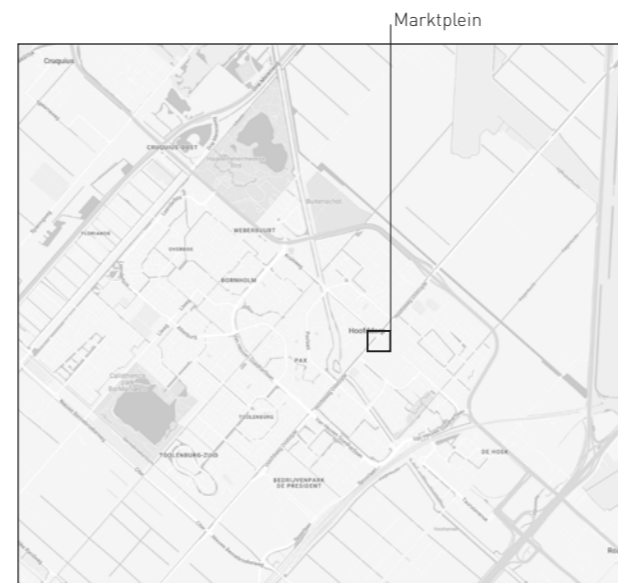


In Hoofddorp | in Hoofddorp

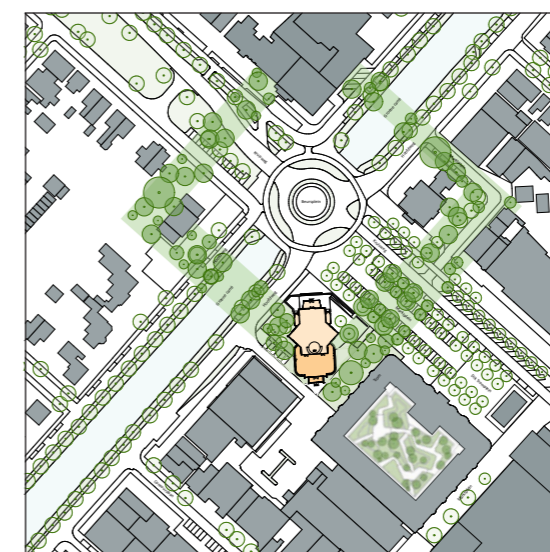

Locatie Marktpleinkerk | Site plan


2008 Marktpleinkerk, Hoofddorp

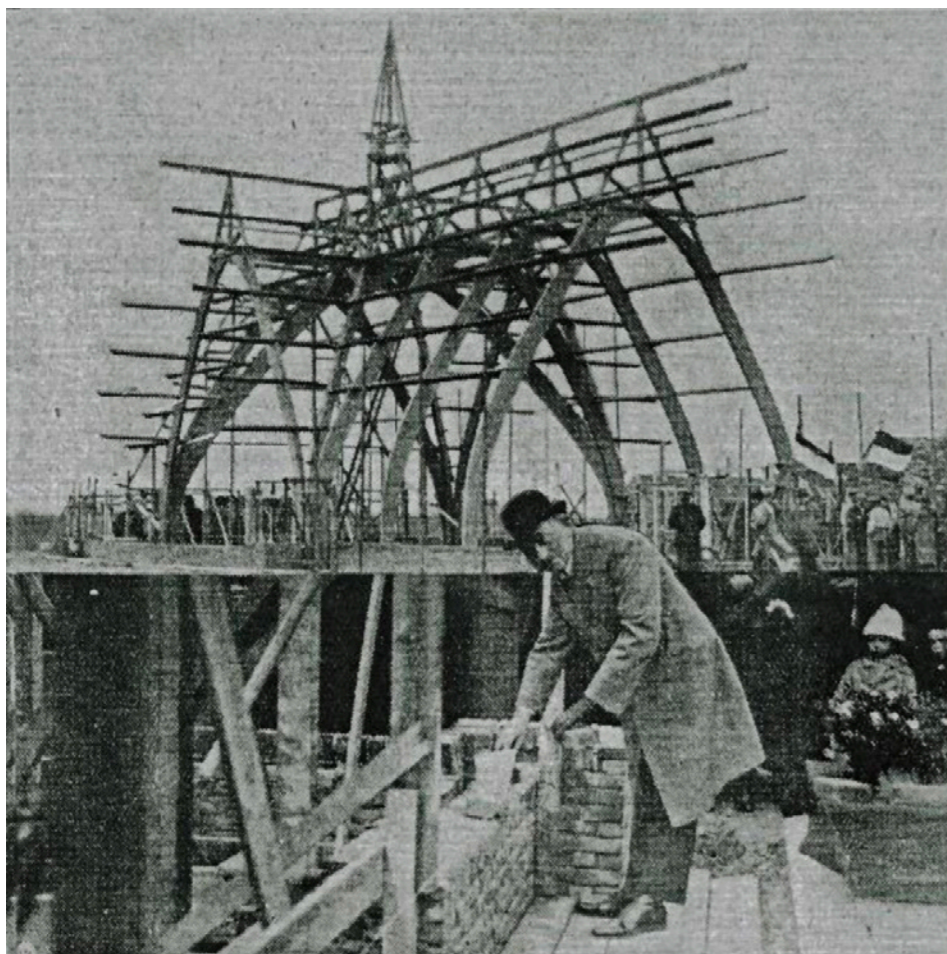

Archief- en bouwfoto's



2008 Marktpliekerk, Hoofddorp

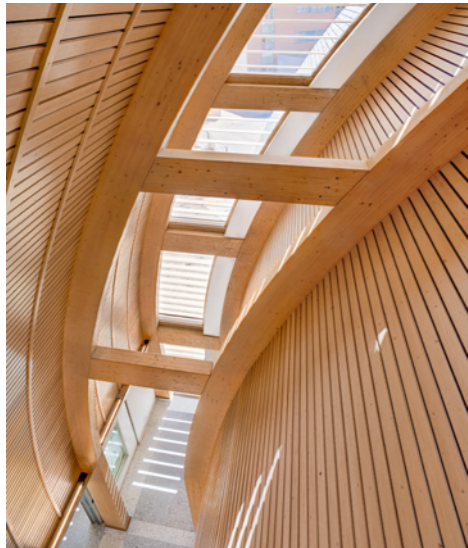


Foto's: Martijn Vonck Photography

2008 Marktpleinkerk, Hoofddorp

dok
architecten




Sloop achterzijde

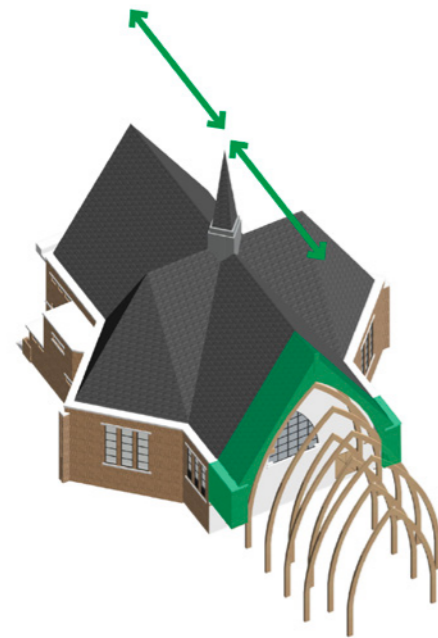


Spanten doorzetten



Aanpak: De bestaande kerk omarmen

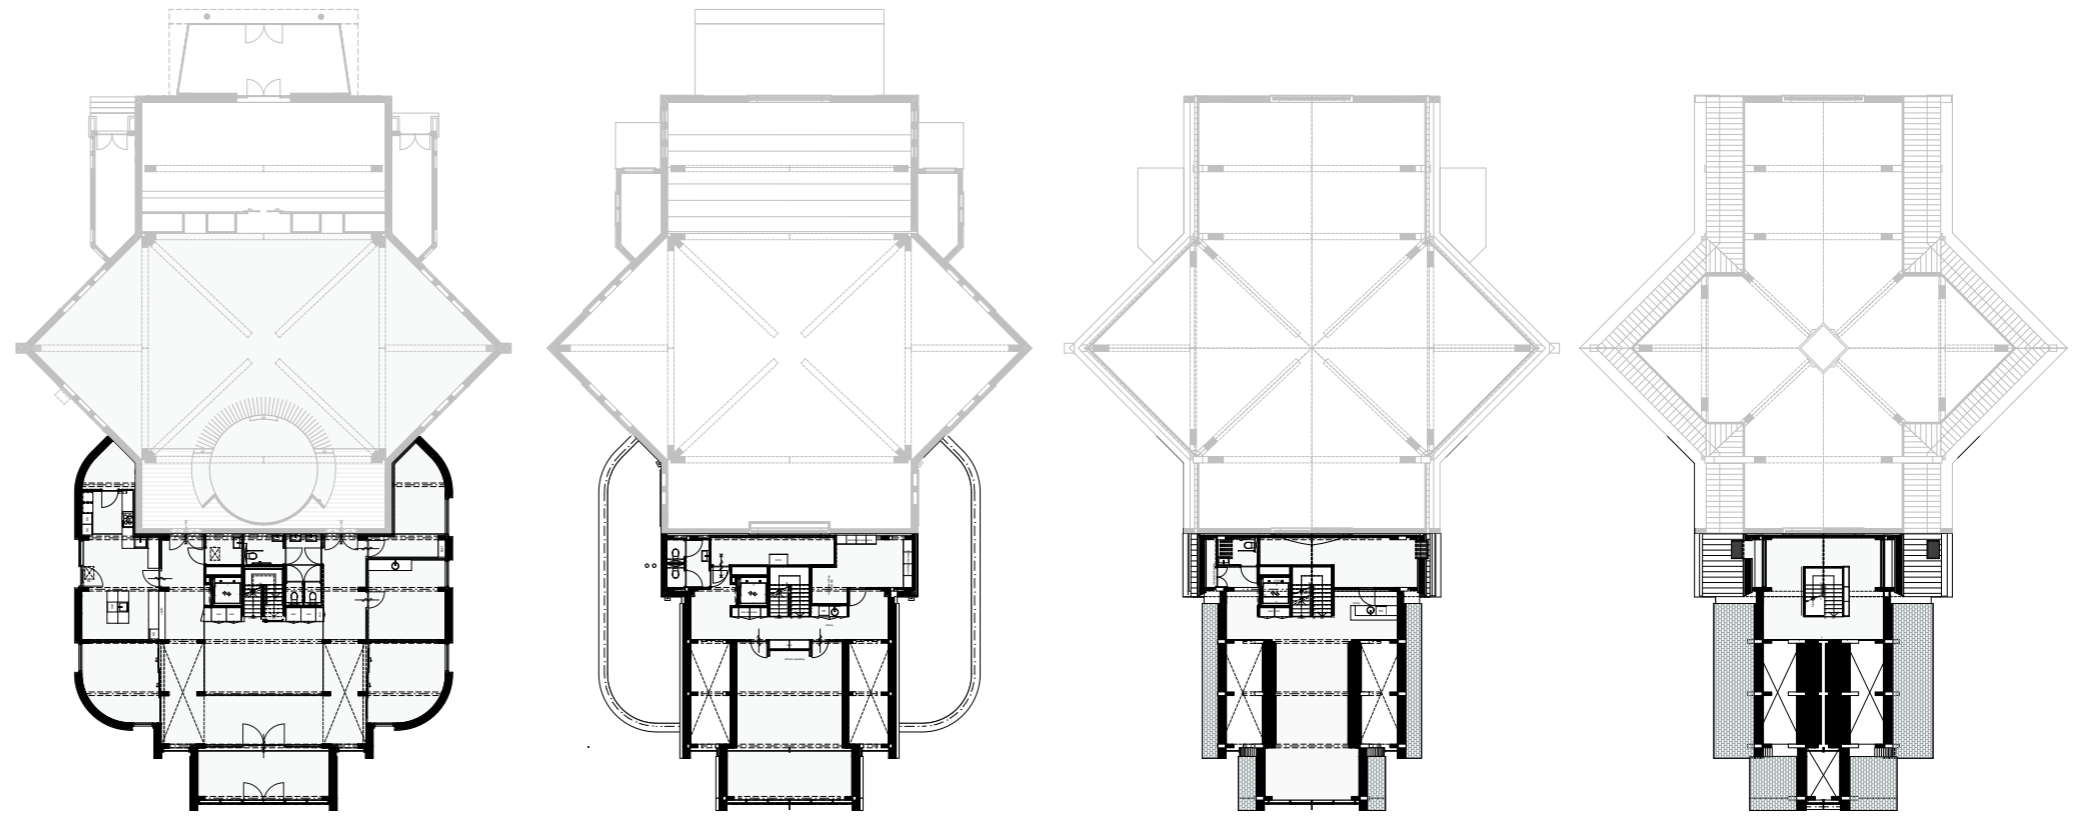

Plattegronden

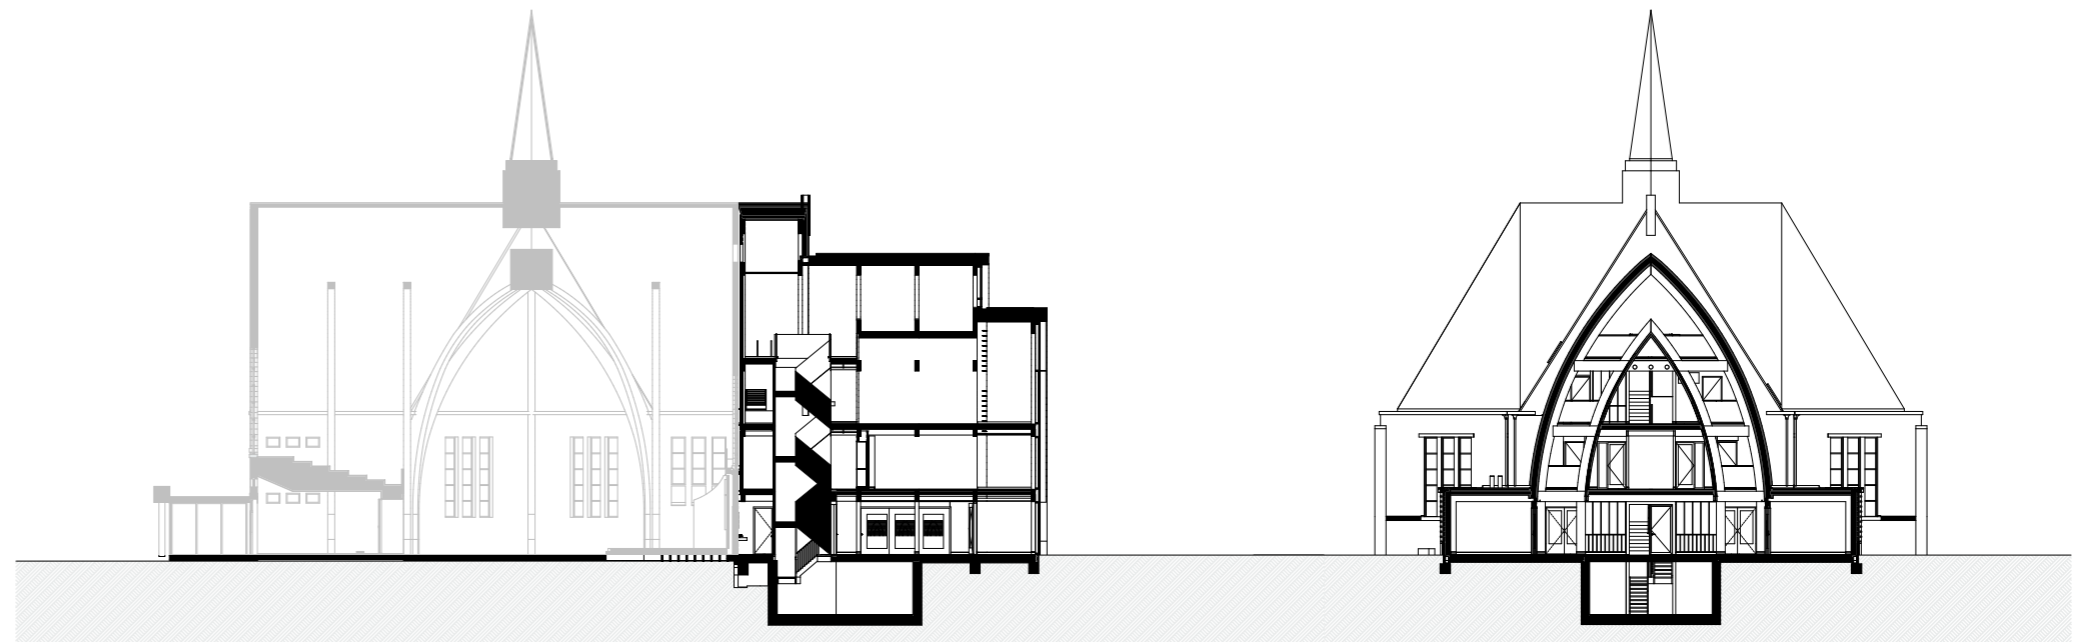

Doorsneden

2008 Marktpleinkerk, Hoofddorp