




marseille buiten
ruimteijk ontwerp

Eerste Verdieping

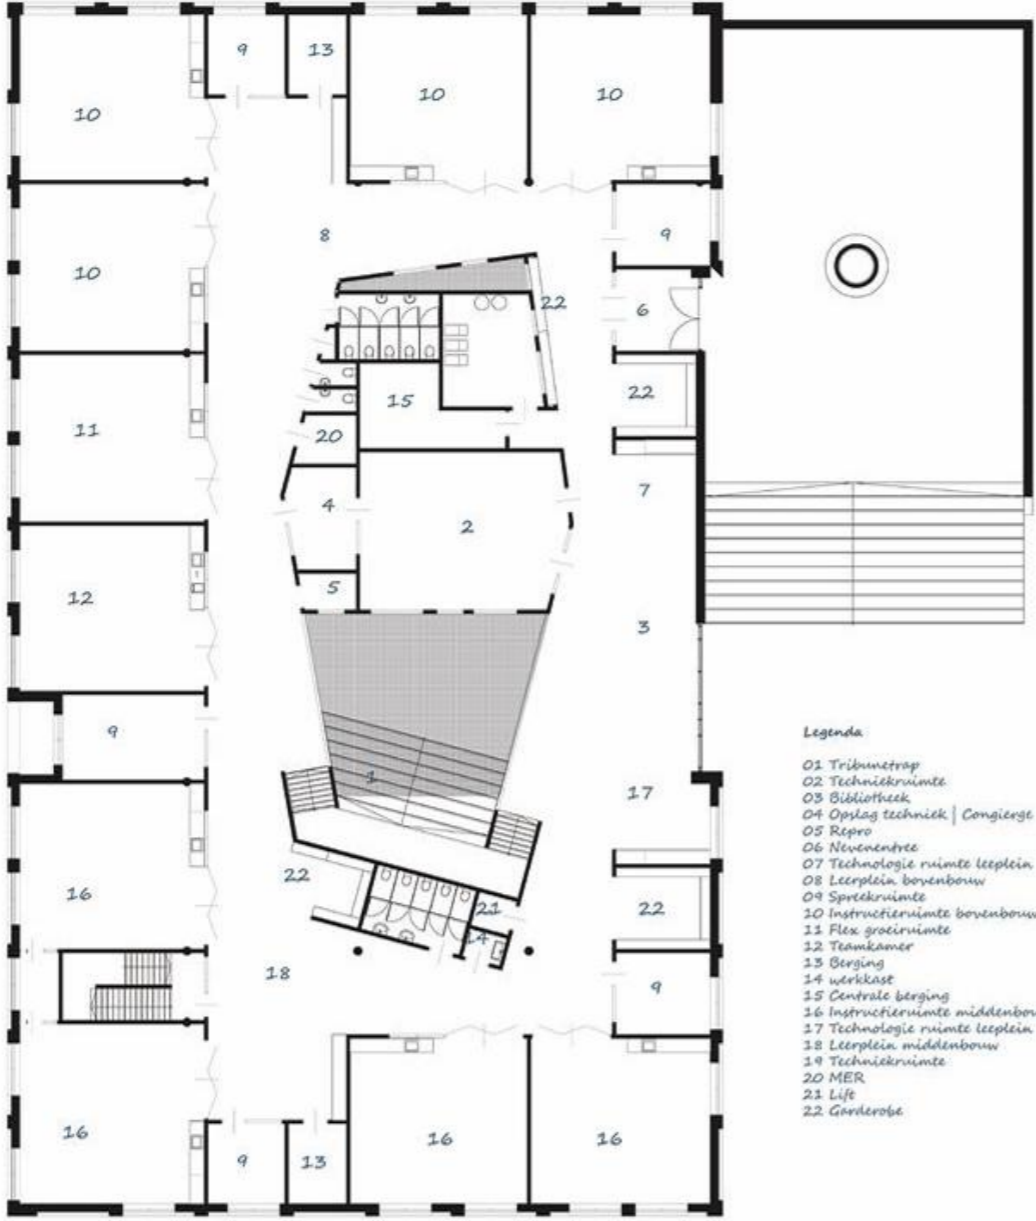


- Legenda
- 01 Tribuutrap
 - 02 Techniekrimte
 - 03 Bibliotheek
 - 04 Opslag techniek | Congierge
 - 05 Repro
 - 06 Nevenentree
 - 07 Technologie ruimte leeplein
 - 08 Leeplein bovenbouw
 - 09 Sportruimte
 - 10 Instructieruimte bovenbouw
 - 11 Flex grootruimte
 - 12 Teamkamer
 - 13 Berging
 - 14 werkruimte
 - 15 Centrale berging
 - 16 Instructieruimte middenbouw
 - 17 Technologie ruimte leeplein
 - 18 Leeplein middenbouw
 - 19 Techniekrimte
 - 20 MER
 - 21 Lift
 - 22 Garderobe



3d eerste verdieping met inrichting




Perspectief Gevels

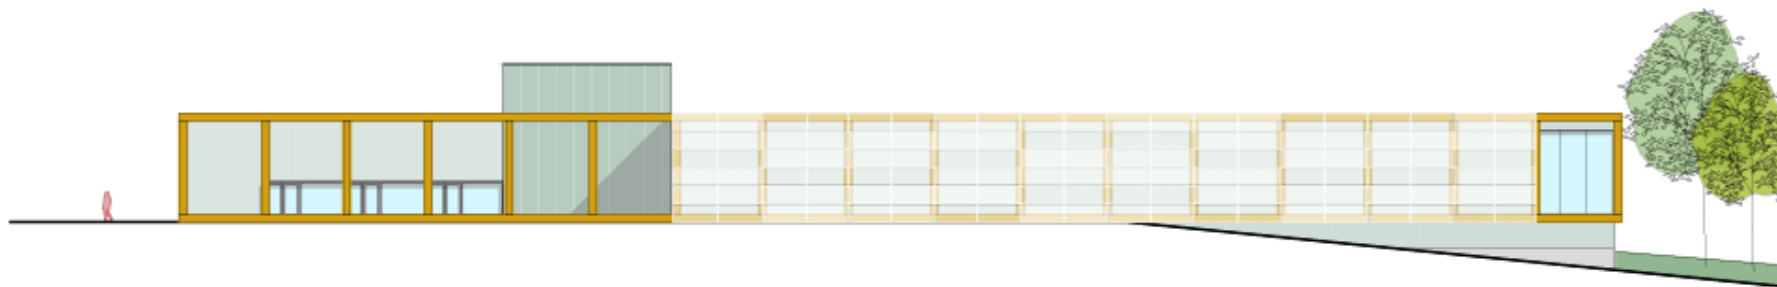

slangen+koenig
architecten

Soesterdijkweg 11 T +31(0)3 488834 E contact@slangenkoenig.nl
2021 MP, IJsselstein F +31(0)3 4864774 I www.slangenkoenig.nl

Plan Sportcomplex de Terp Wieringerwerf
Onderdeel Gevels
Ontwerp erik slangen
architect
Geschied me
Schaal 1:200
... 24.03.2021

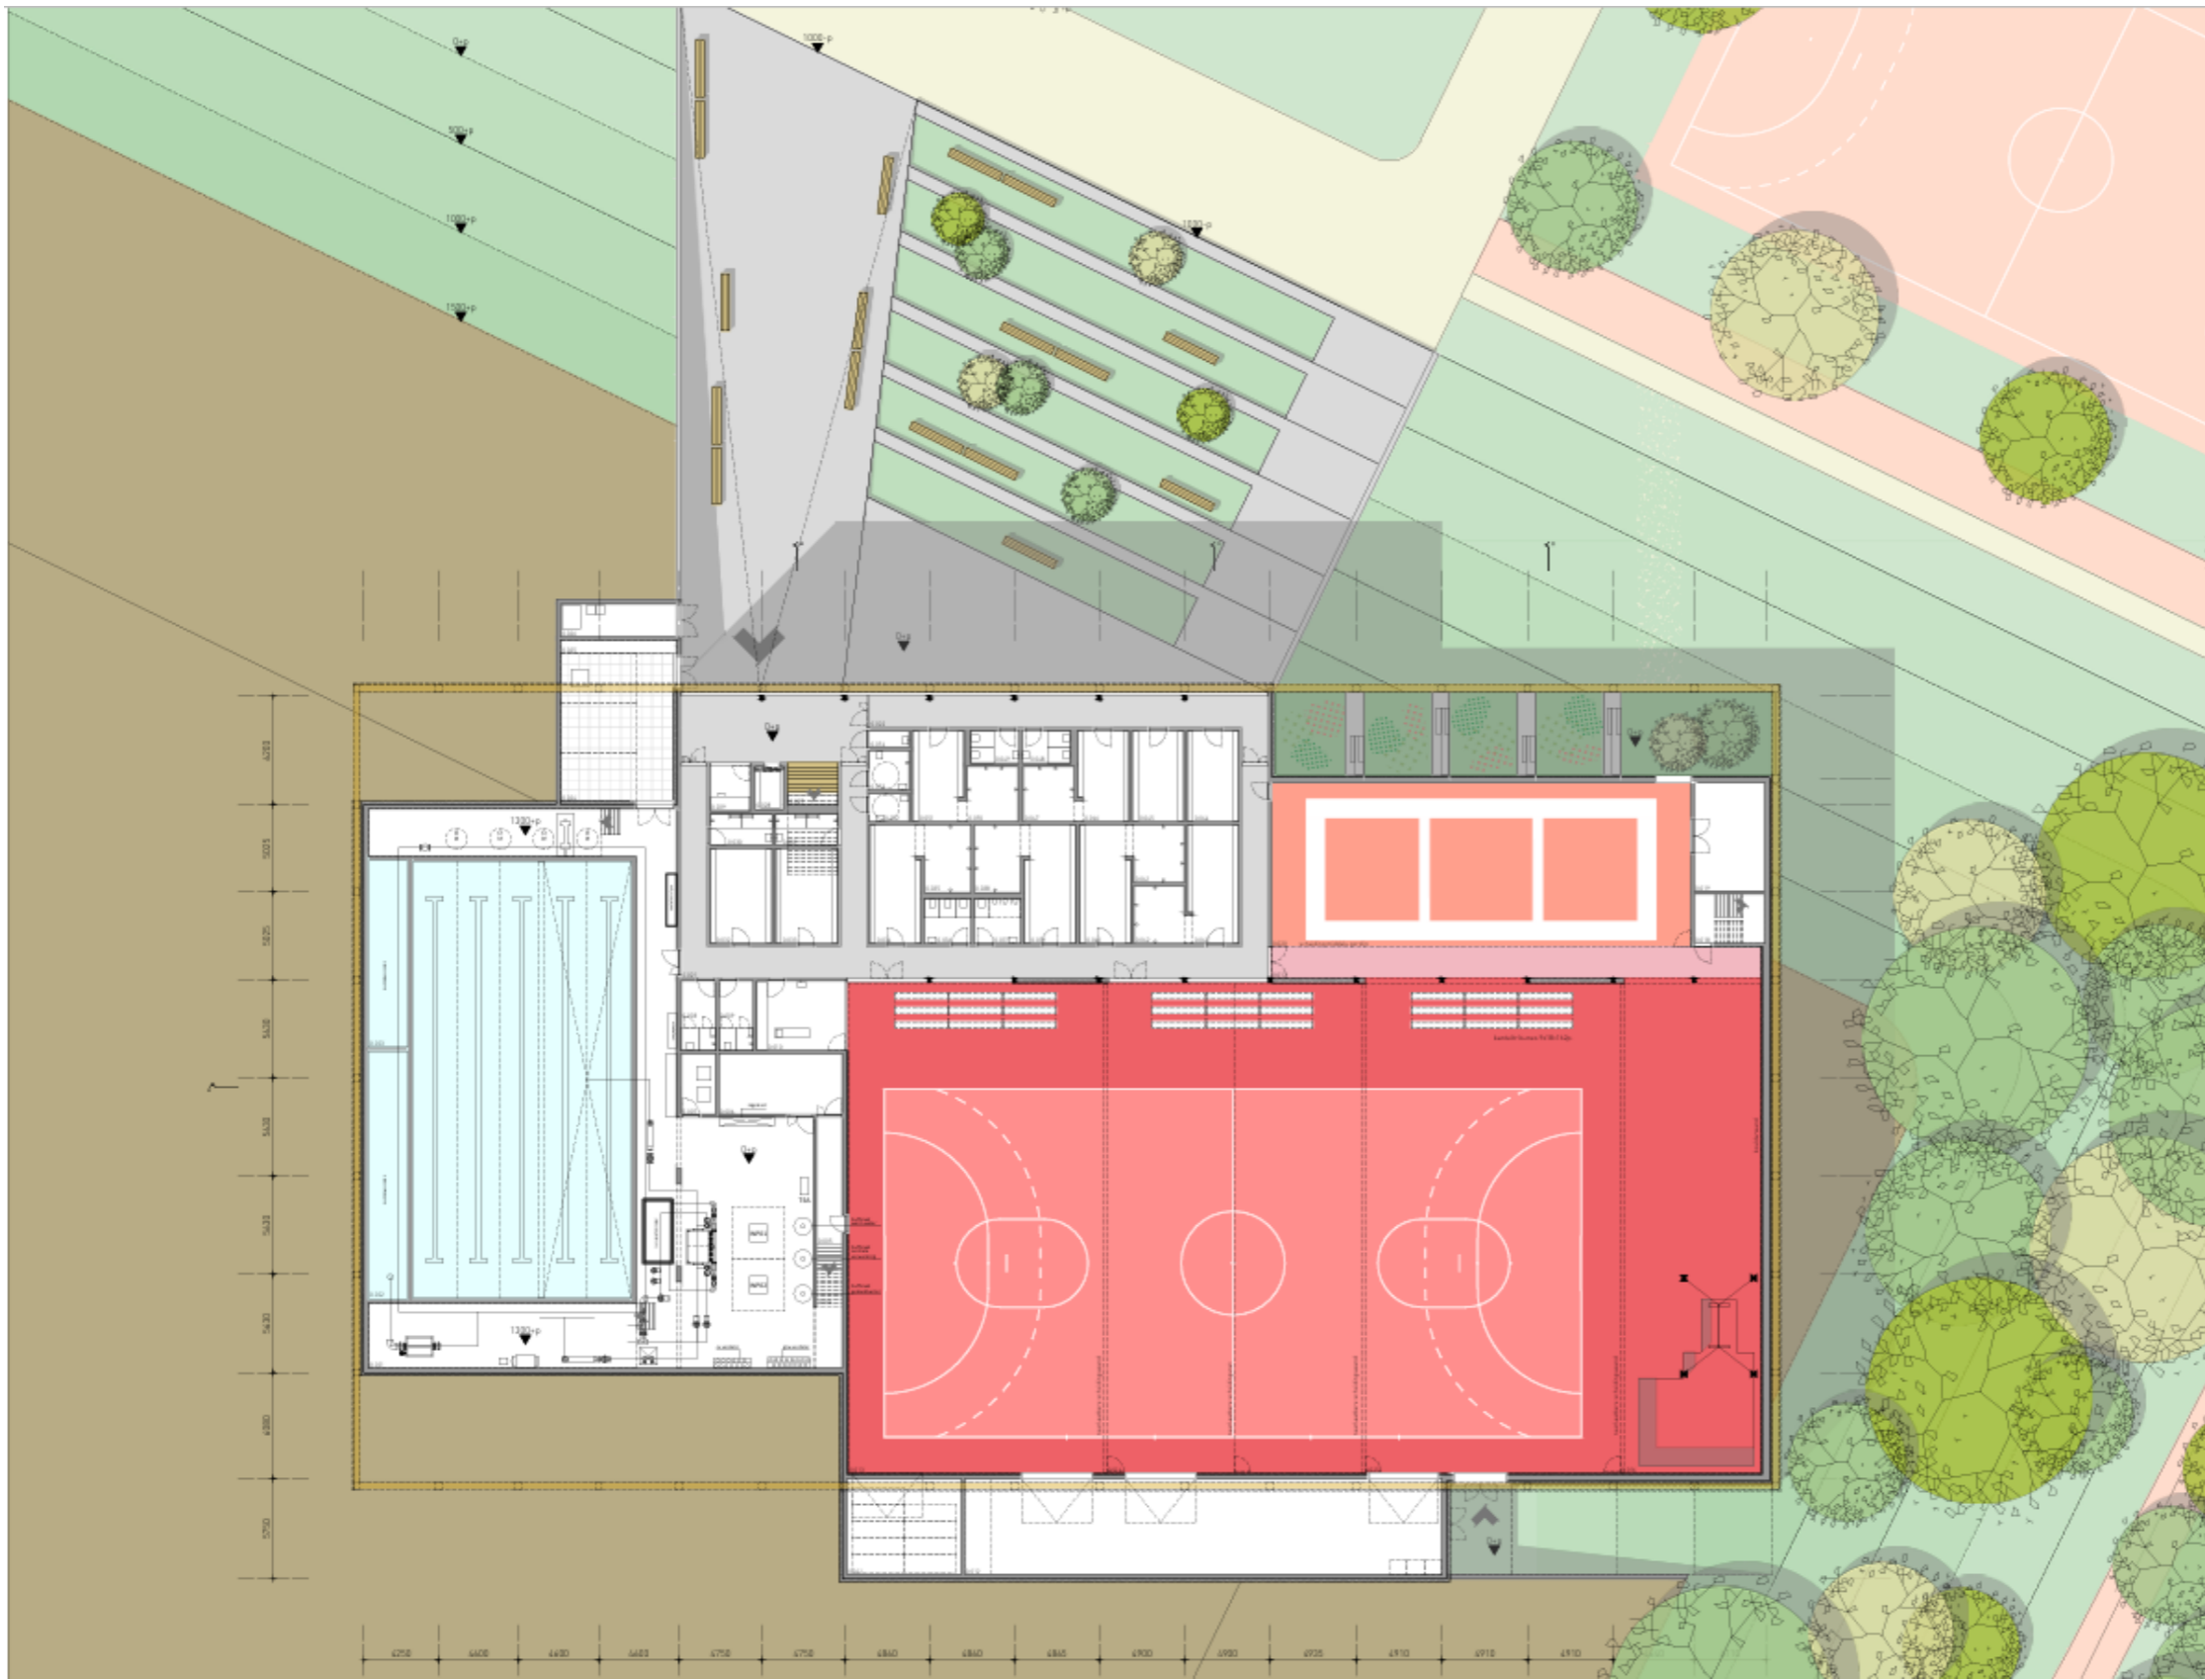

Ruimtecode		opp. in m ²		opp. in m ²	
0.001	techniek / badenloop	292,2	1.001	omgeving	499,9
0.002	buiter	31,9	1.001	perim	264,9
0.003	buiter	21,0	1.002	zwembad	302,4
0.004	trap berging	5,3	1.003	berging zwembad	25,1
0.005	gang berging	11,0	1.004	gang	5,4
0.006	berging	20,9	1.005	trap naar techniek	5,3
0.007	serverruimte	7,8	1.007	toiletten heren	5,8
0.008	scheidingsruimte heren	8,2	1.008	toiletten dames	5,7
0.009	scheidingsruimte dames	8,0	1.008	misa toilet	4,8
0.010	EHBO	20,3	1.010	doucheplan	11,4
0.011	opslag kameltrubalen	34,2	1.011	gangen	48,8
0.012	berging sporthal	152,4	1.012	kleedcabines	4,8
0.013	zaaldeel 1	415,5	1.013	kleedcabines	4,8
0.014	zaaldeel 2	415,5	1.014	grospeelruimte	16,4
0.015	zaaldeel 3	415,5	1.015	grospeelruimte	16,4
0.016	zaaldeel 4	226,0	1.016	grospeelruimte incl. misa	16,4
0.017	gang	59,4	1.017	grospeelruimte incl. misa	16,4
0.018	trap	11,7	1.018	berging	4,8
0.019	berging multi sportruimte	25,5	1.019	berging trap	3,3
0.020	multi sportruimte	227,0	1.020	berging	26,7
0.021	ruimgang	100,3	1.021	dora- en bewaaruimte 2	126,2
0.022	gang	46,1	1.022	dora- en bewaaruimte 1	126,2
0.023	entree	40,5	1.023	ontmoetingsruimte / kantine	86,9
0.024	berging buitenreport	50,0	1.024	bar	19,5
0.025	voorraumruimte	5,3	1.025	ontmoetingsruimte	26,5
0.026	caféruimte	12,4	1.026	ontmoetingsruimte	33,8
0.027	entree trap	4,9	1.027	berging- en opslagruimte	17,8
0.028	ik	4,3	1.028	opslag	4,9
0.029	wedrijdruiding buitenreport	4,1	1.029	berging opslag	4,3
0.030	separate douches heren	4,5	1.030	caféruimte	2,8
0.031	separate douches dames	4,5	1.031	misa toilet	4,8
0.032	kleedkamer sportshal 5	19,8	1.032	gang	4,7
0.033	kleedkamer sportshal 4	19,8	1.033	toilet dames	5,7
0.034	kleedkamer sportshal 1	19,9	1.034	toilet heren	4,3
0.035	douche buitenreport 1	11,5	1.035	basisscife	7,4
0.036	toiletten dames	7,8	1.036	werkruimte	3,9
0.037	toiletten heren	7,8	1.037	receptie / bar	10,0
0.038	douche buitenreport 2	11,5	1.038	voorraumruimte	76,3
0.039	kleedkamer sportshal 2	19,9	1.039	zijkant toeschouwers	32,1
0.040	kleedkamer sportshal 3	19,9	1.040	automaats	1,5
0.041	douche sportshal 2	10,6	1.041	kleedruimte personeel heren	4,0
0.042	douche sportshal 1	10,5	1.042	kleedruimte personeel dames	4,0
0.043	kleedkamer sportshal 4	19,9	1.043	multifunctionele vergaderruimte	17,0
0.044	kleedkamer buitenreport 4	15,8	1.044	kastoor	21,3
0.045	kleedkamer buitenreport 2	15,7	1.045	make-upruimte	3,0
0.046	kleedkamer buitenreport 3	15,2	2.001	techniek	219,4
0.047	douche buitenreport 5	10,0			
0.048	toiletten heren	5,3			
0.049	toiletten dames	5,3			
0.050	douche buitenreport 3	10,0			
0.051	kleedkamer buitenreport 1	15,2			
0.052	misa toilet	3,8			
0.053	misa kastoor	5,3			
0.054	werkruimte	2,1			

Ruimtecode		opp. in m ²	
verdieping		499,9	
begane grond		3023,2	
verto-verdieping		1424,2	
totaal verdieping		2347,5	

slangen koenig
architecten

Slooterdijkweg 11
3621 MP Usselo
T +31(0)31 488834
F +31(0)31 488976
E contact@slangenkoenig.nl
I www.slangenkoenig.nl

Plan Sportcomplex de Terp - Wieringerwerf
Blaasveld - hoesje grond

