


nieuwe dakopbouw in HSB




bestaande betonstructuur

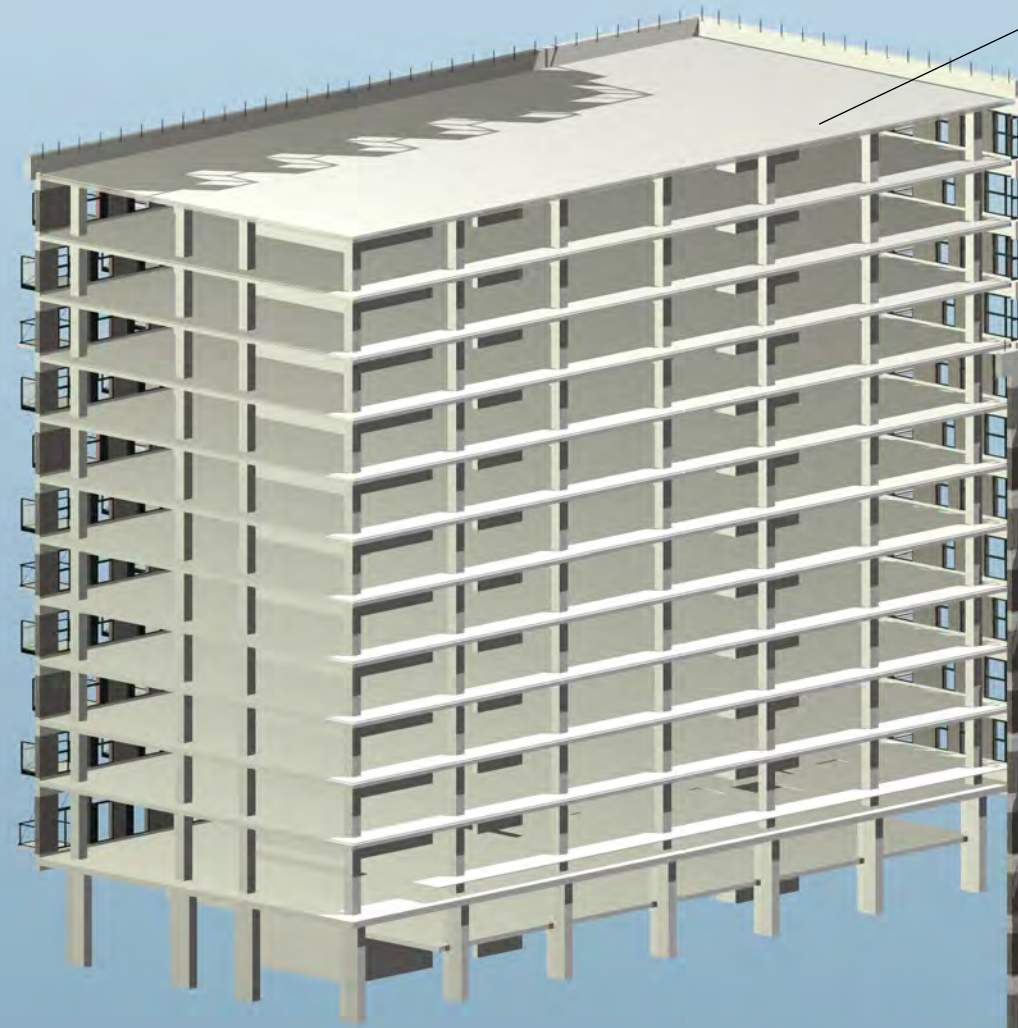

nieuwe gevels in HSB, bekleed met Fraké latten
balkons hangen aan constructie

nieuwe noord-gevel in verlengde van zichtas, geheel glas

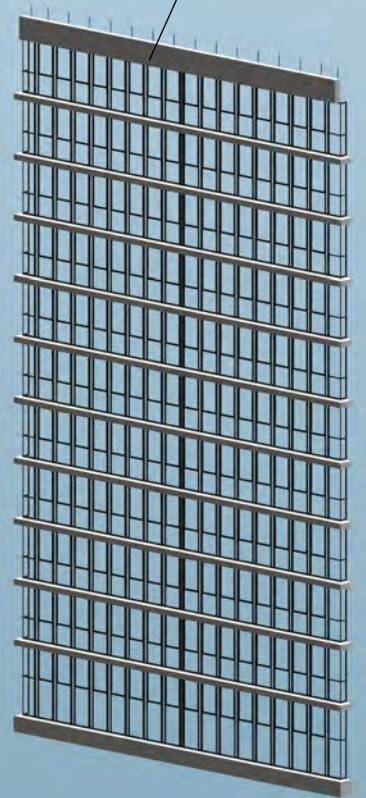


nieuwe garage




entree


nieuwe onderbouw bedrijfsruimtes

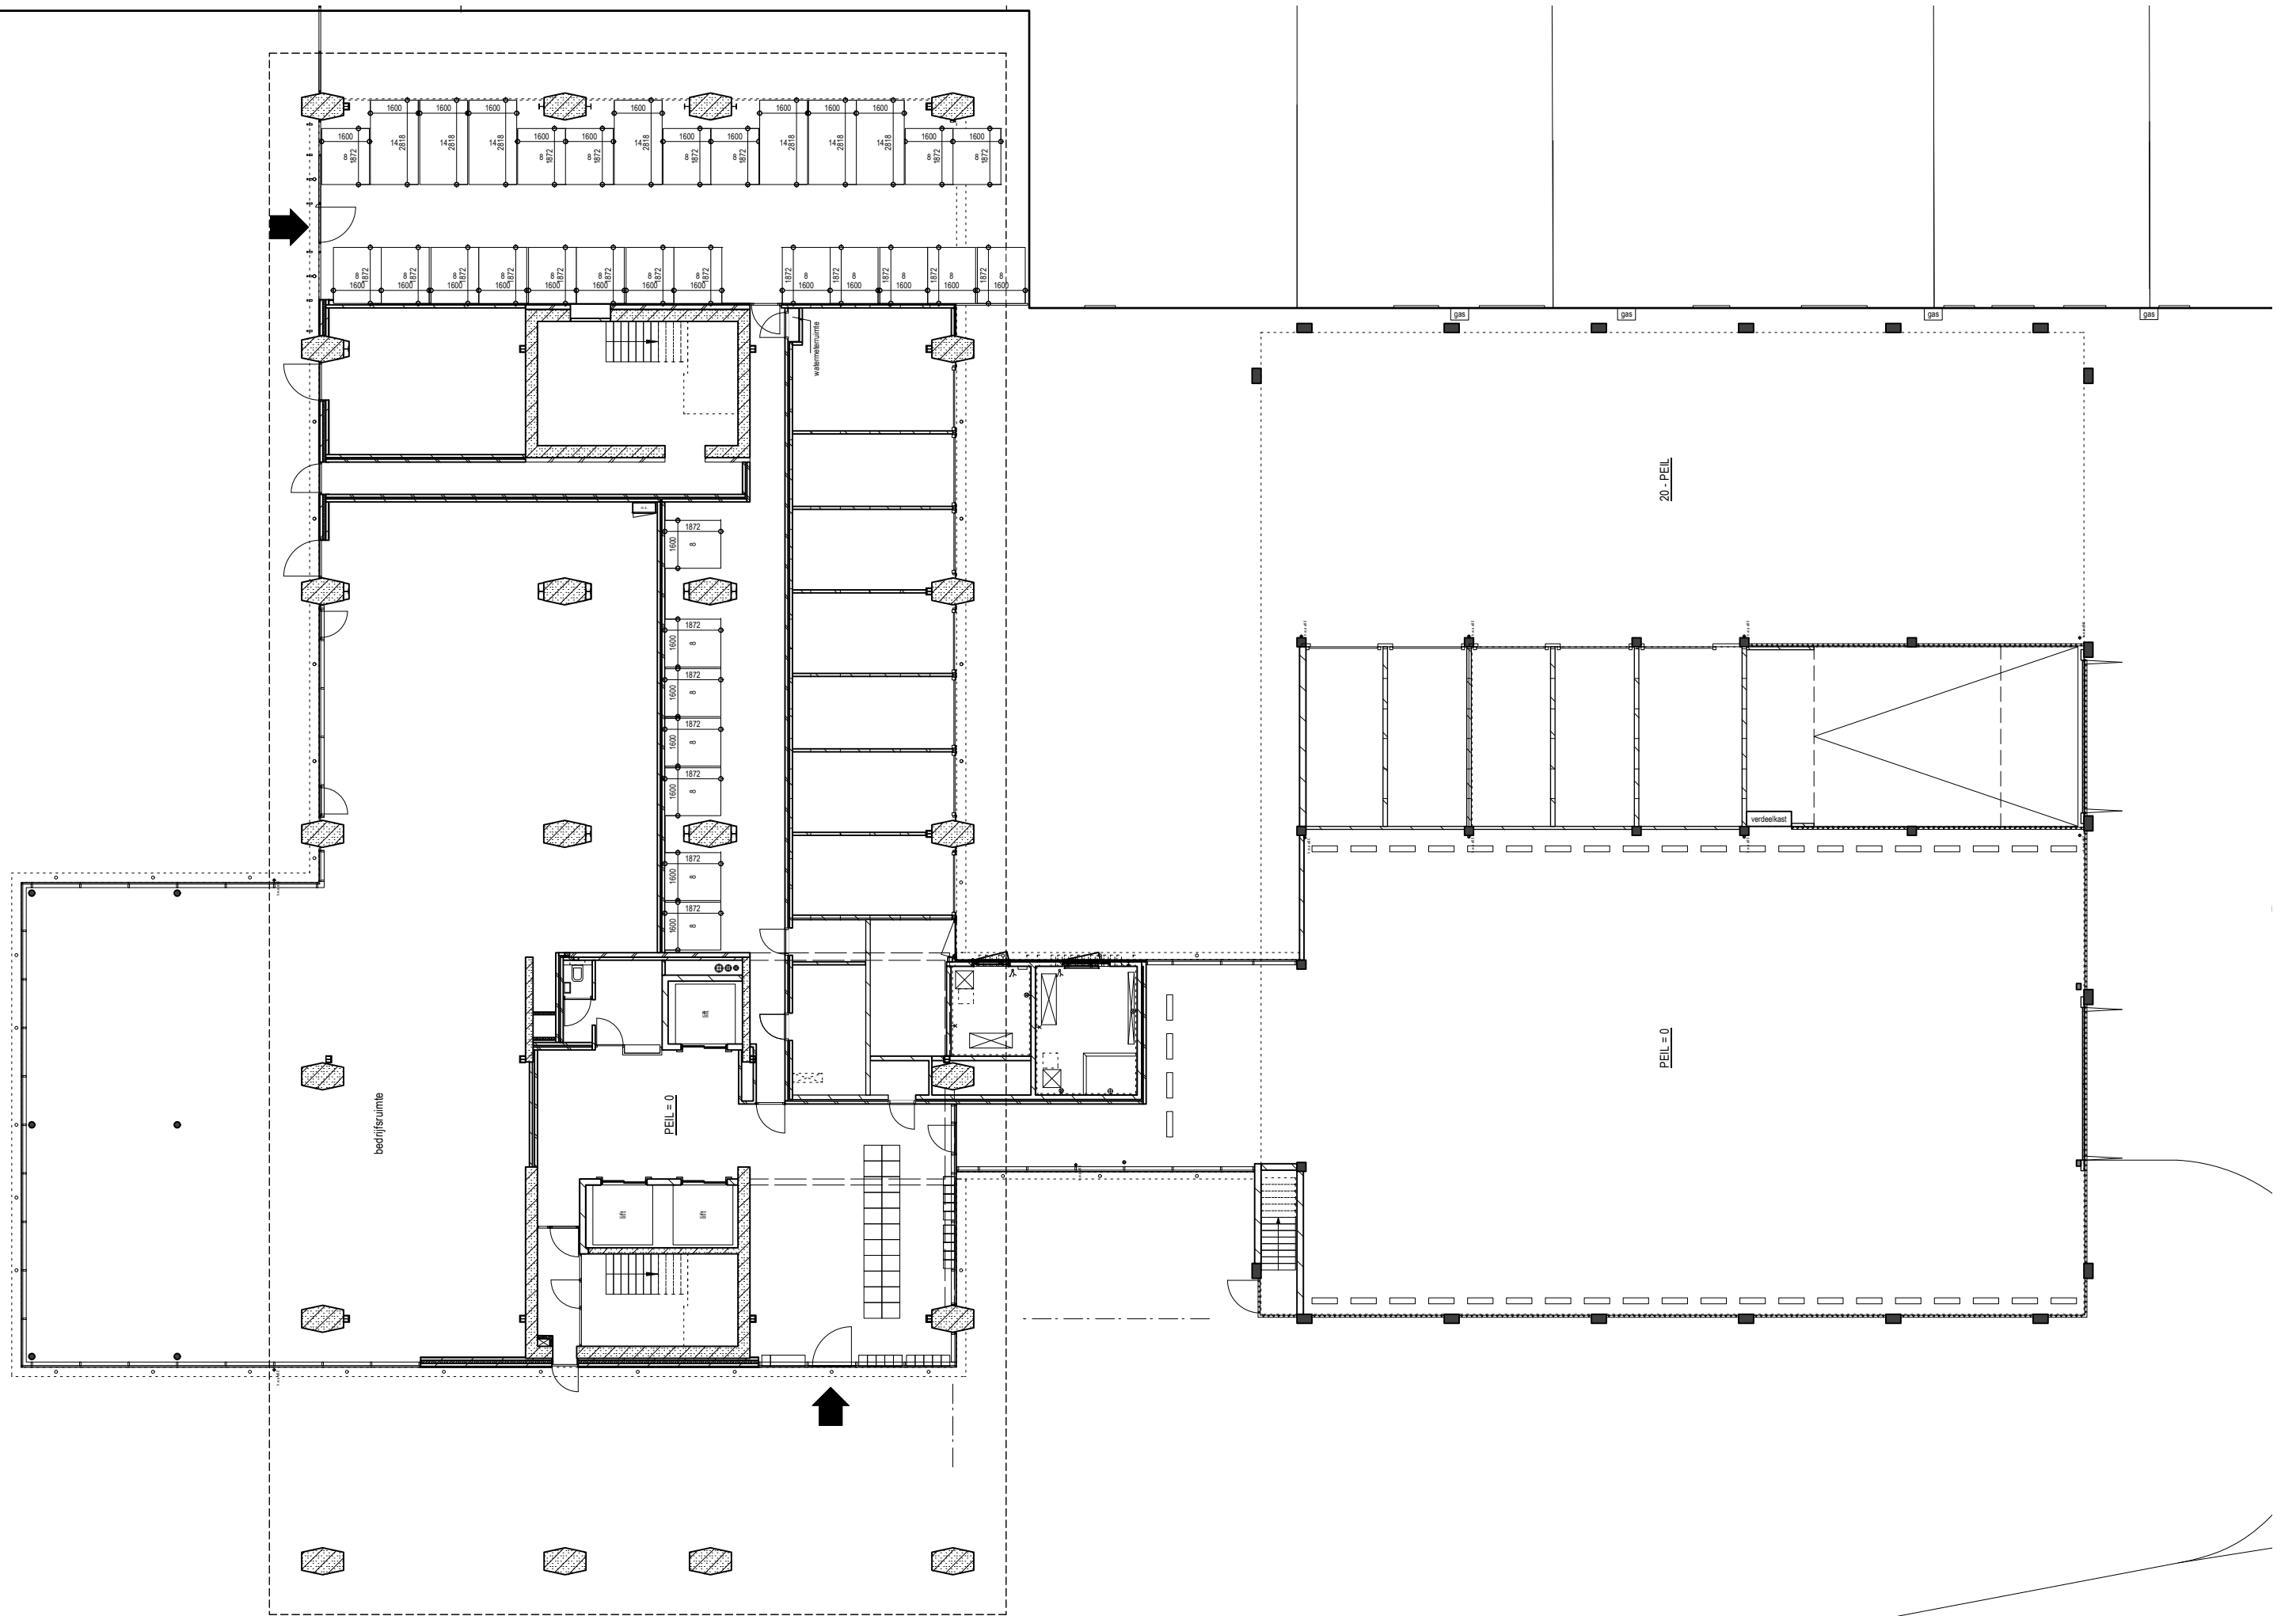


begane grond, situatie

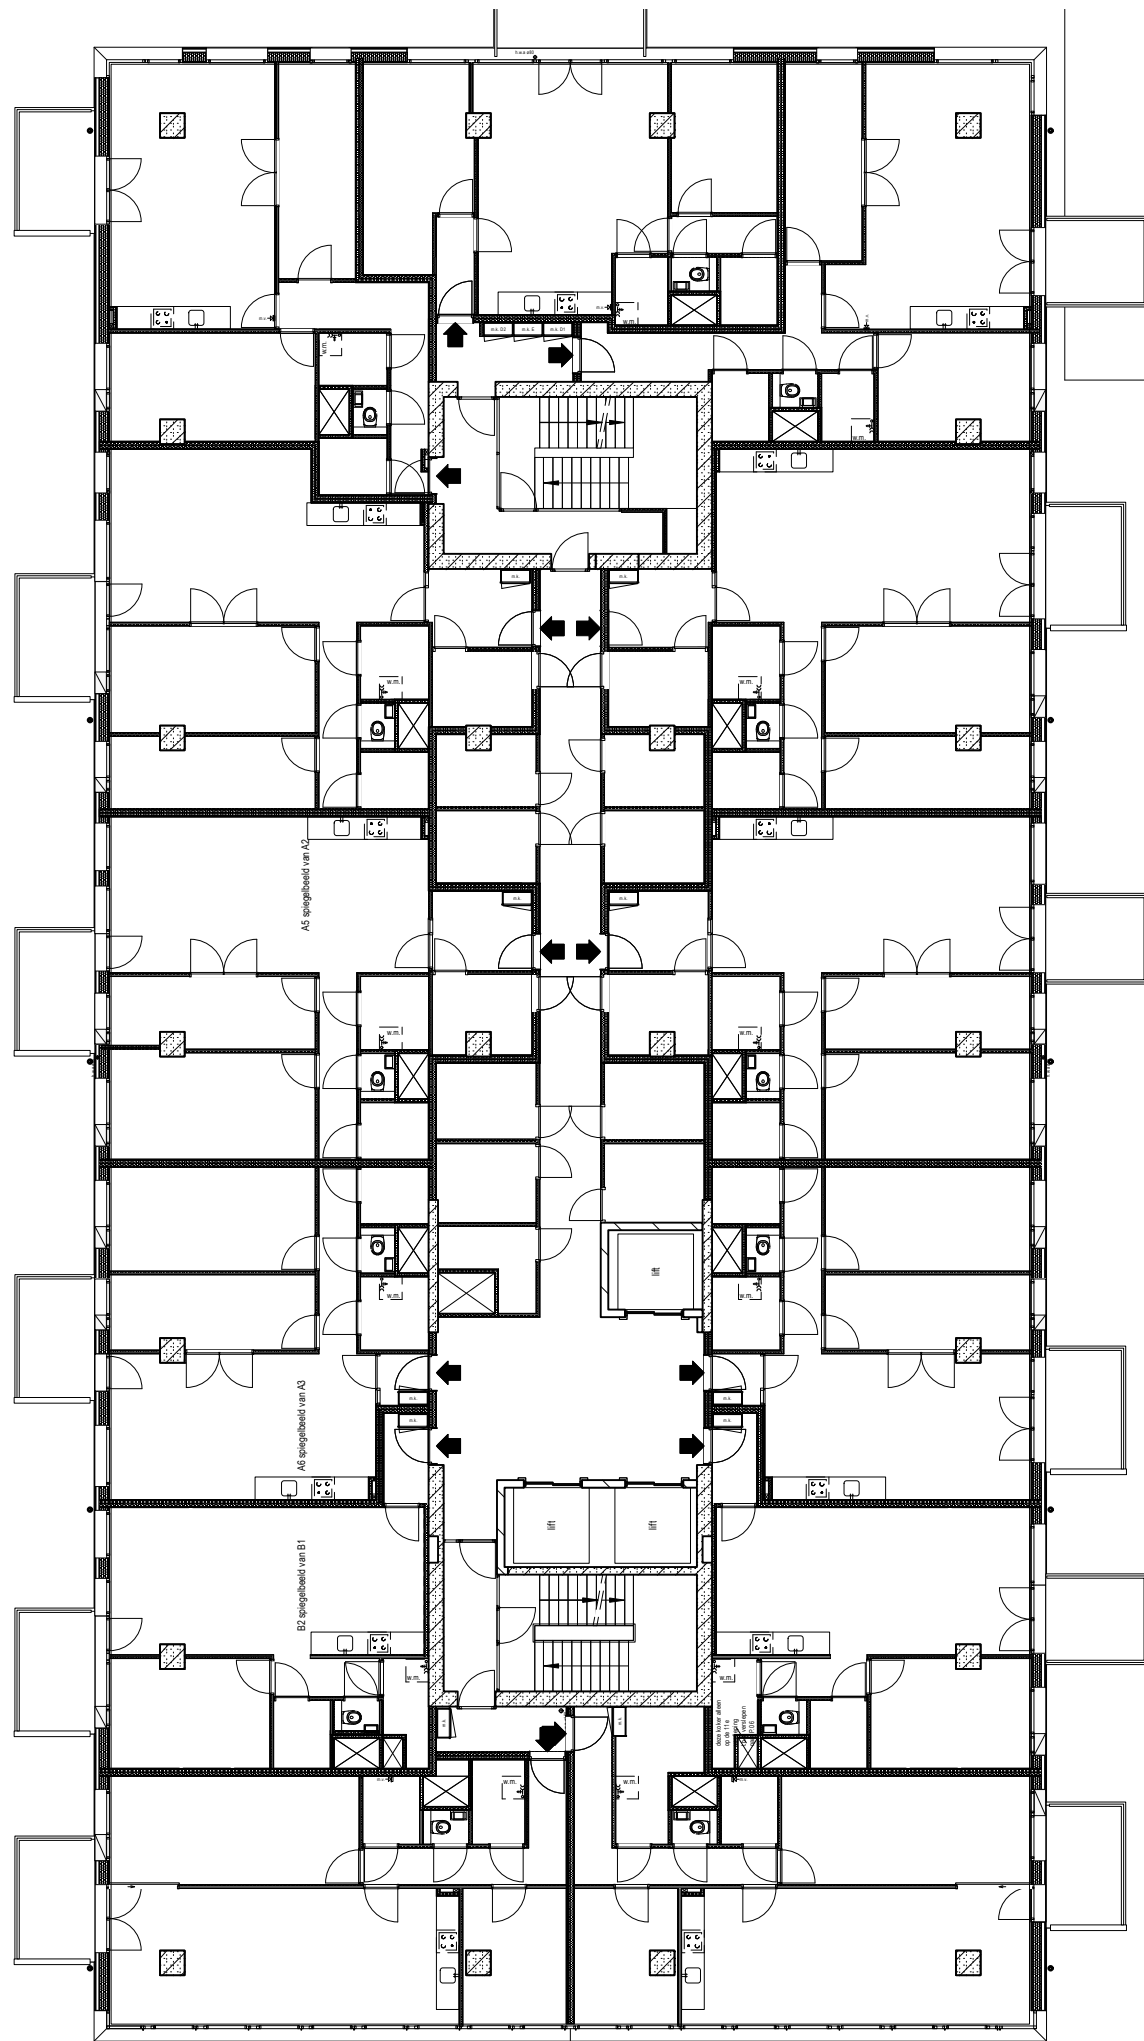


typische plattgrond verdiepingen

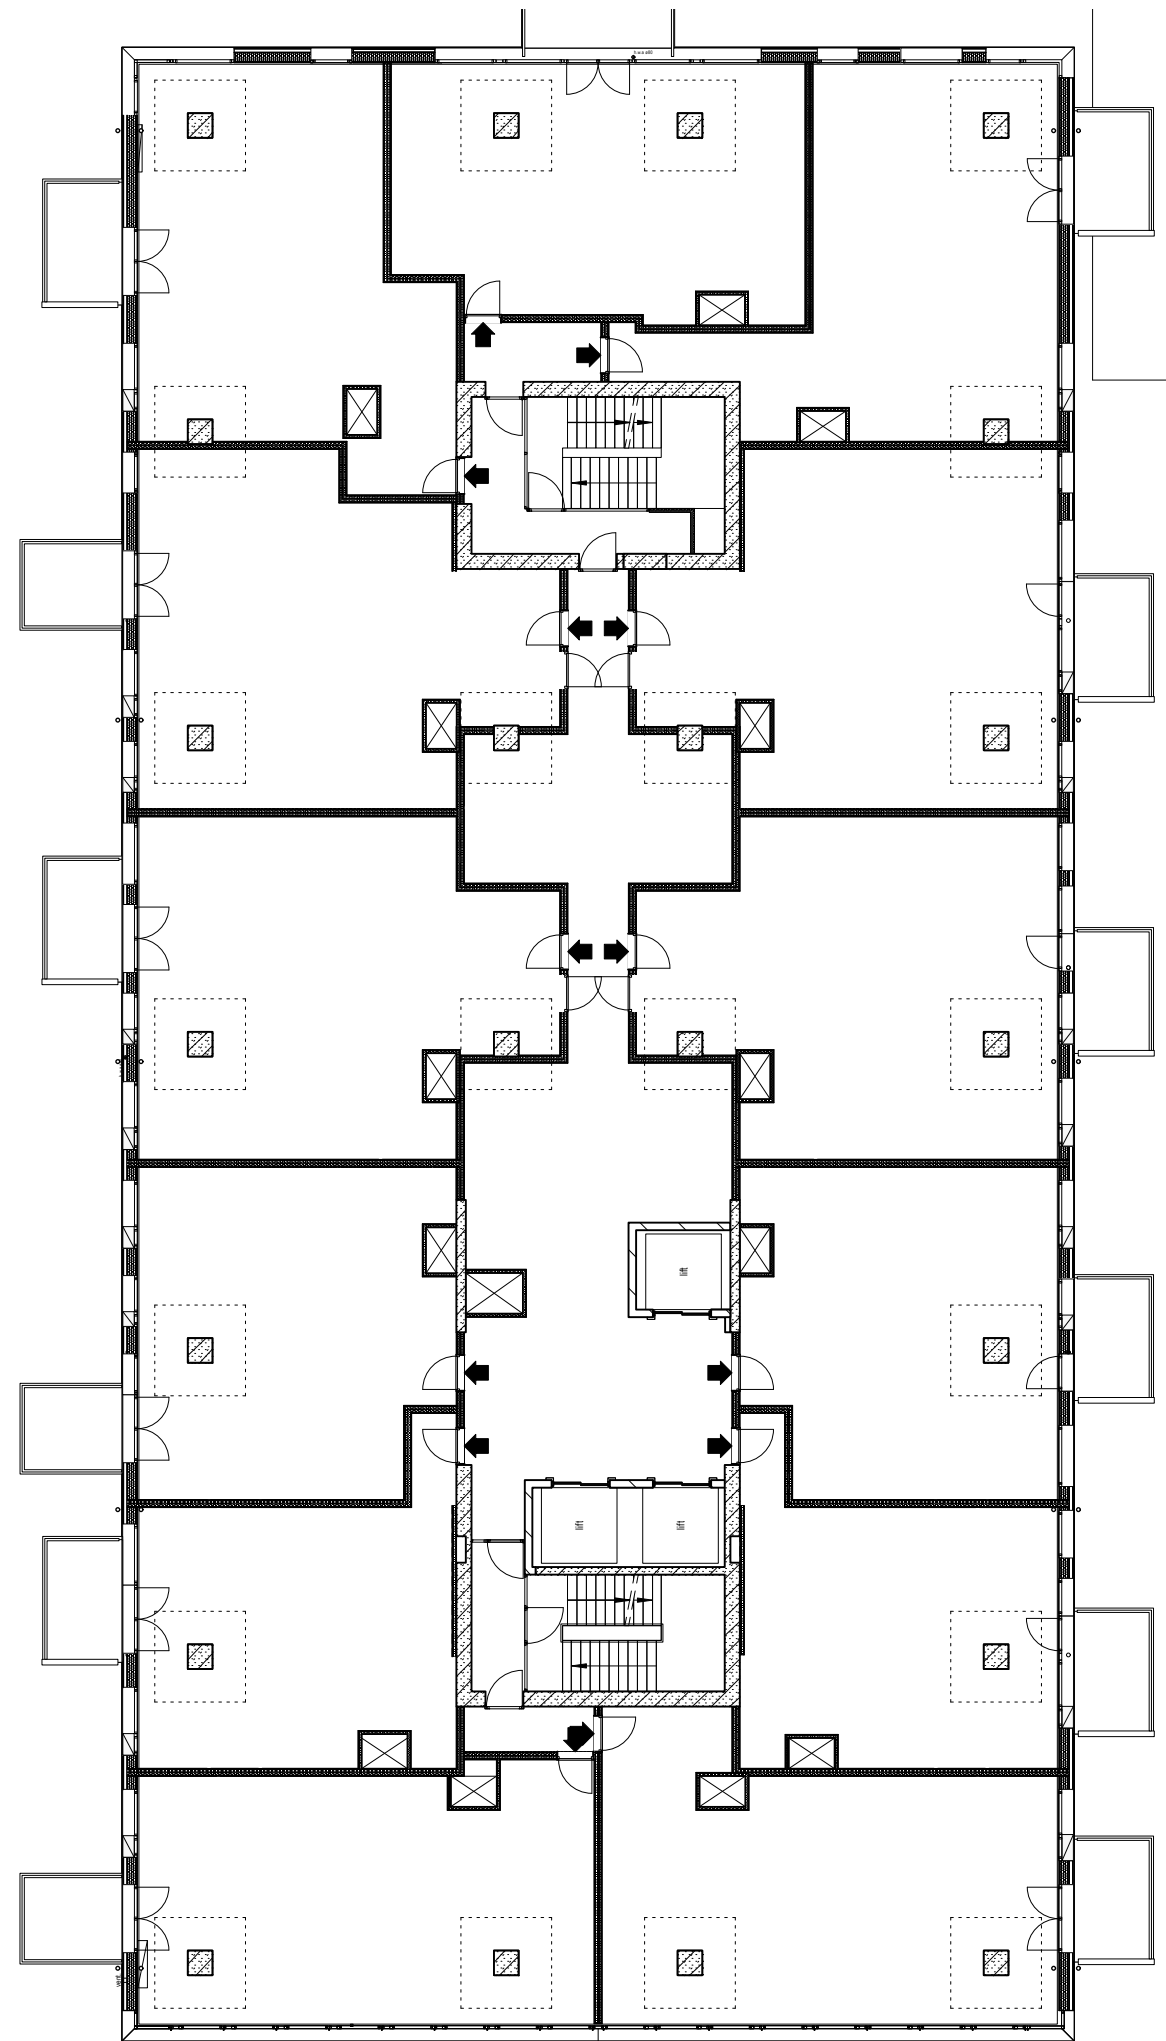

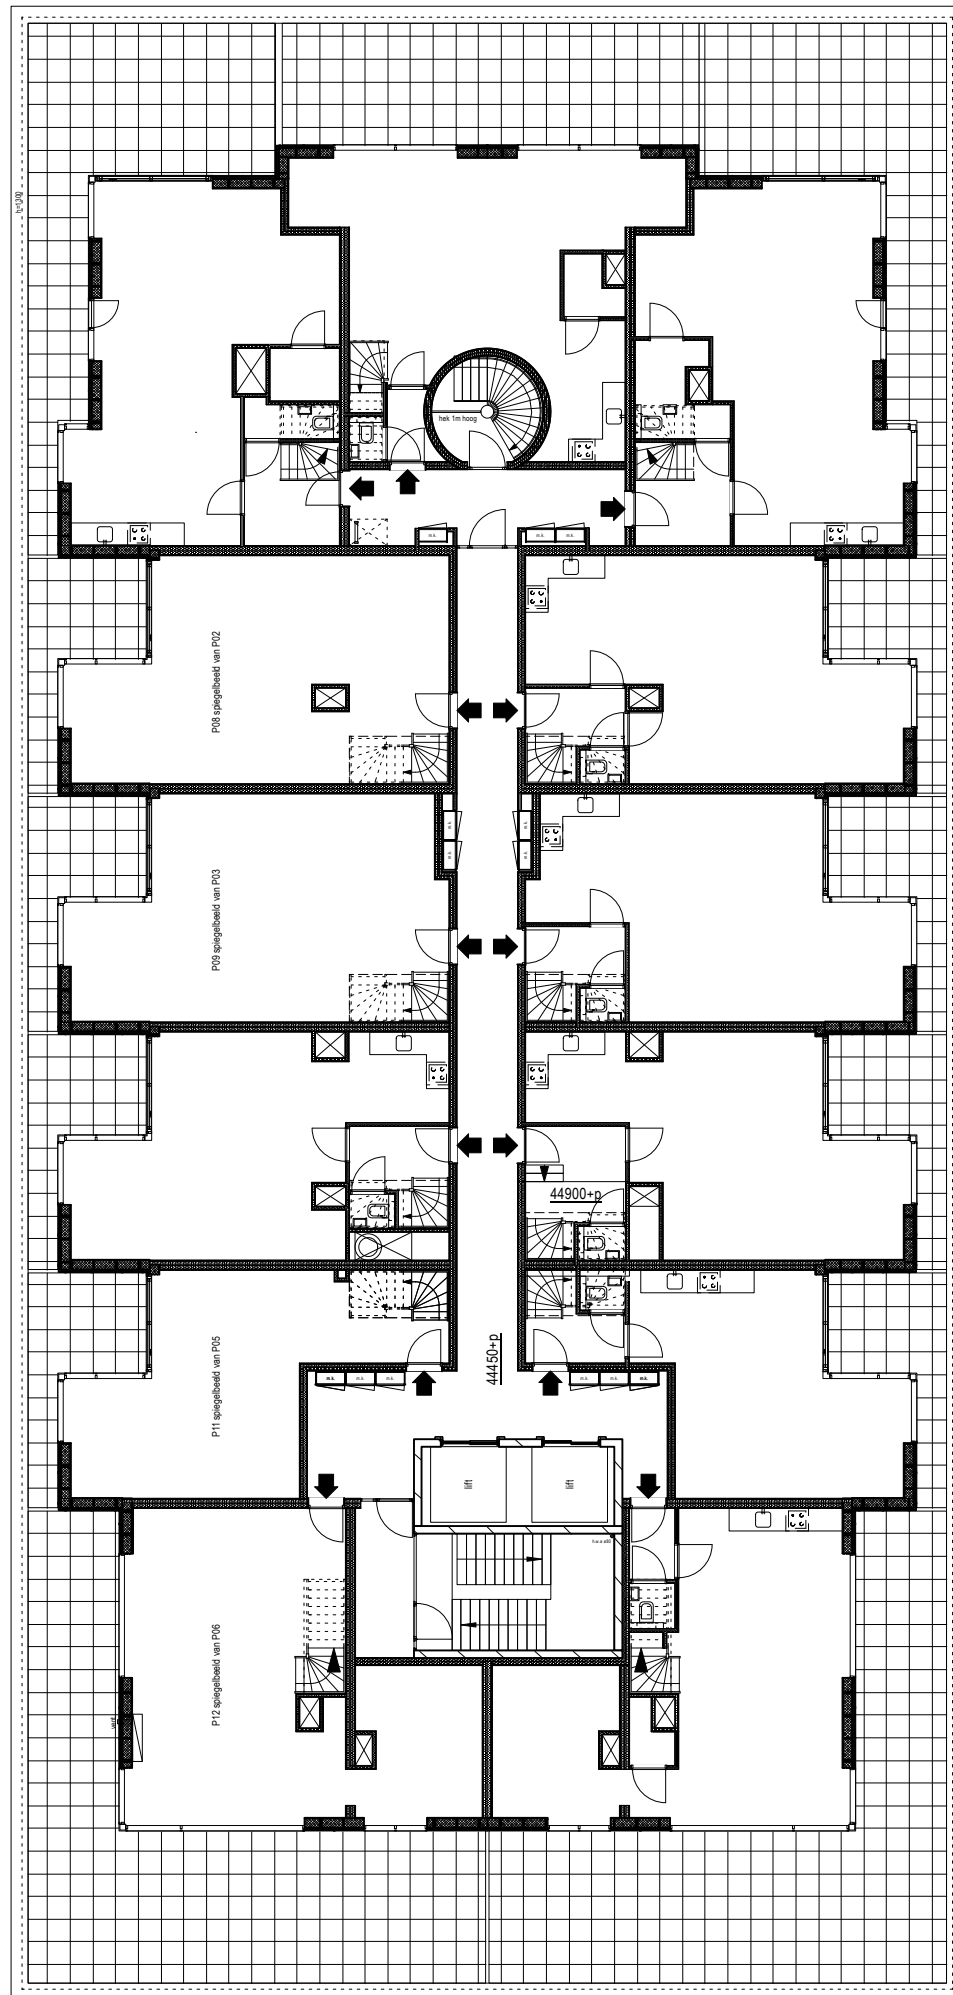

verdieping 12, woonverdieping dakwoningen

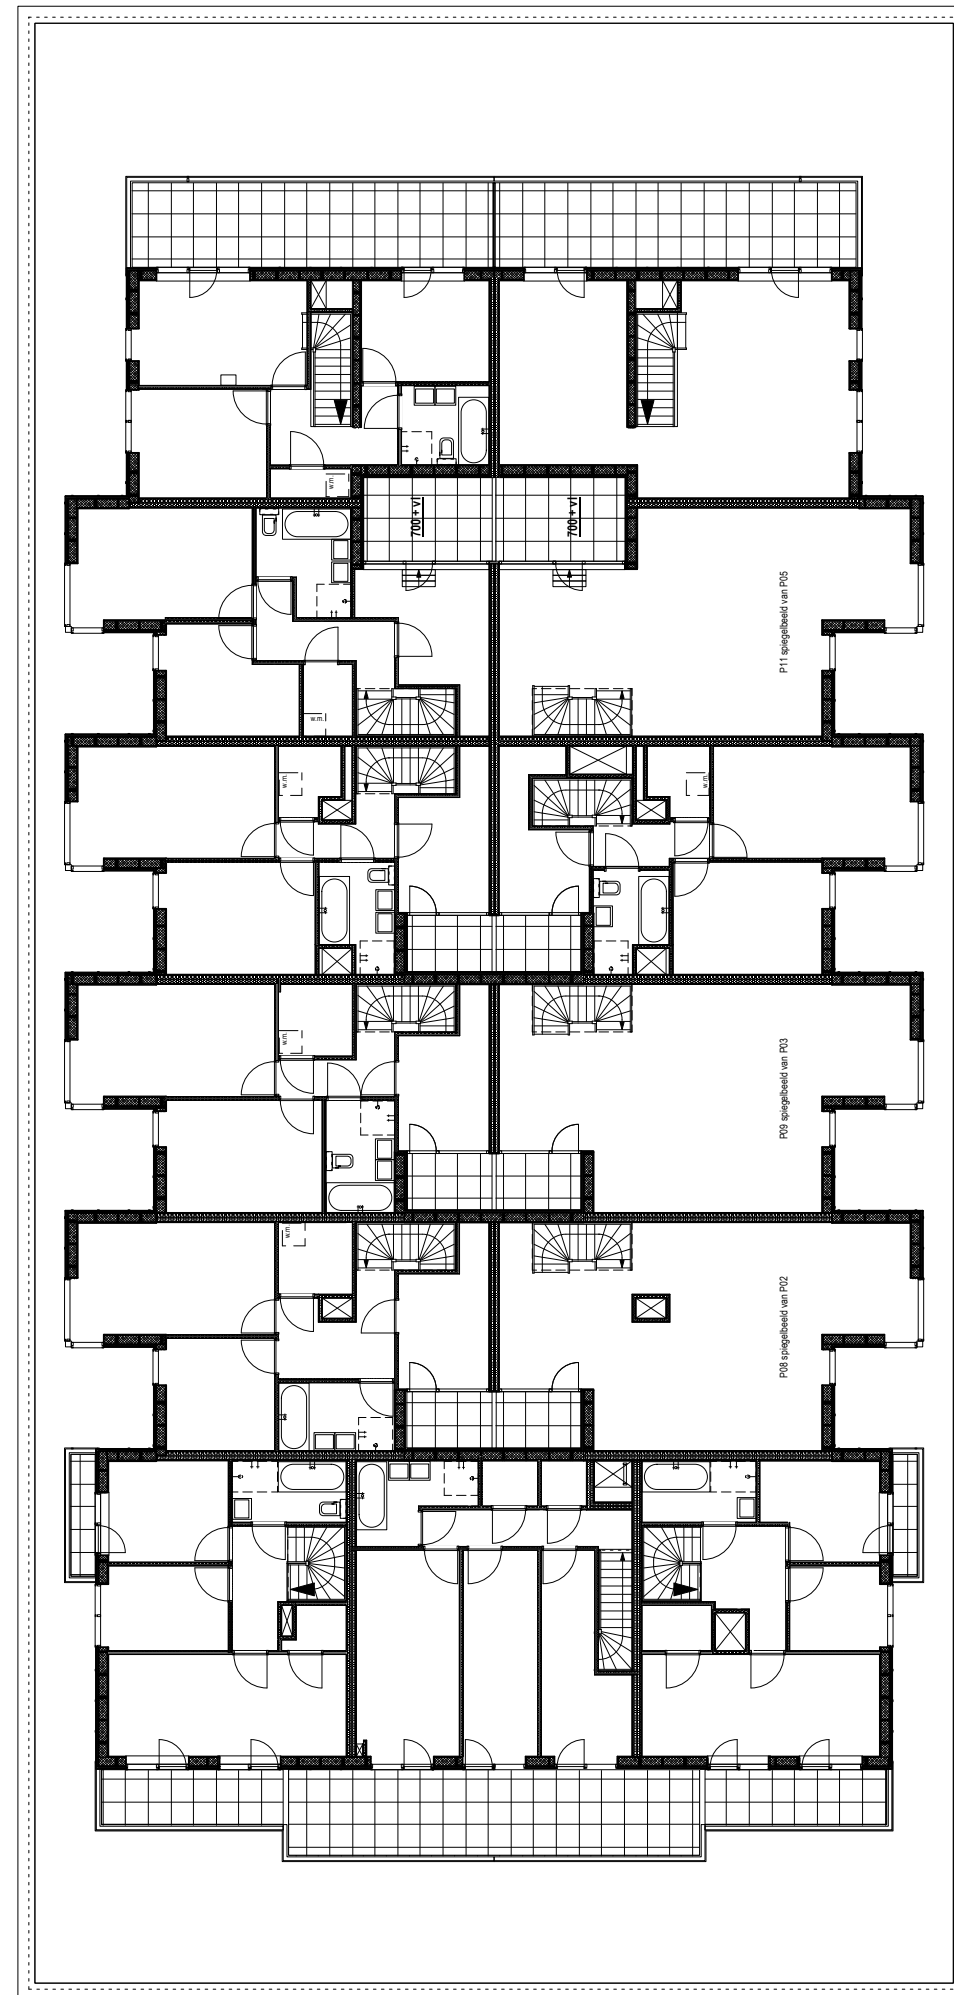

verdieping 13, slaapverdieping dakwoningen