SITUATIETEKENING ZUIDAS AMSTERDAM MET AANDUIDING LOCATIE KUNSTWERK BRUG

ONTWERP KUNSTWERK MARTIJN SANDBERG SO 2019
BRUG LOCATIE DE BOELEGRACHT ZUIDAS AMSTERDAM

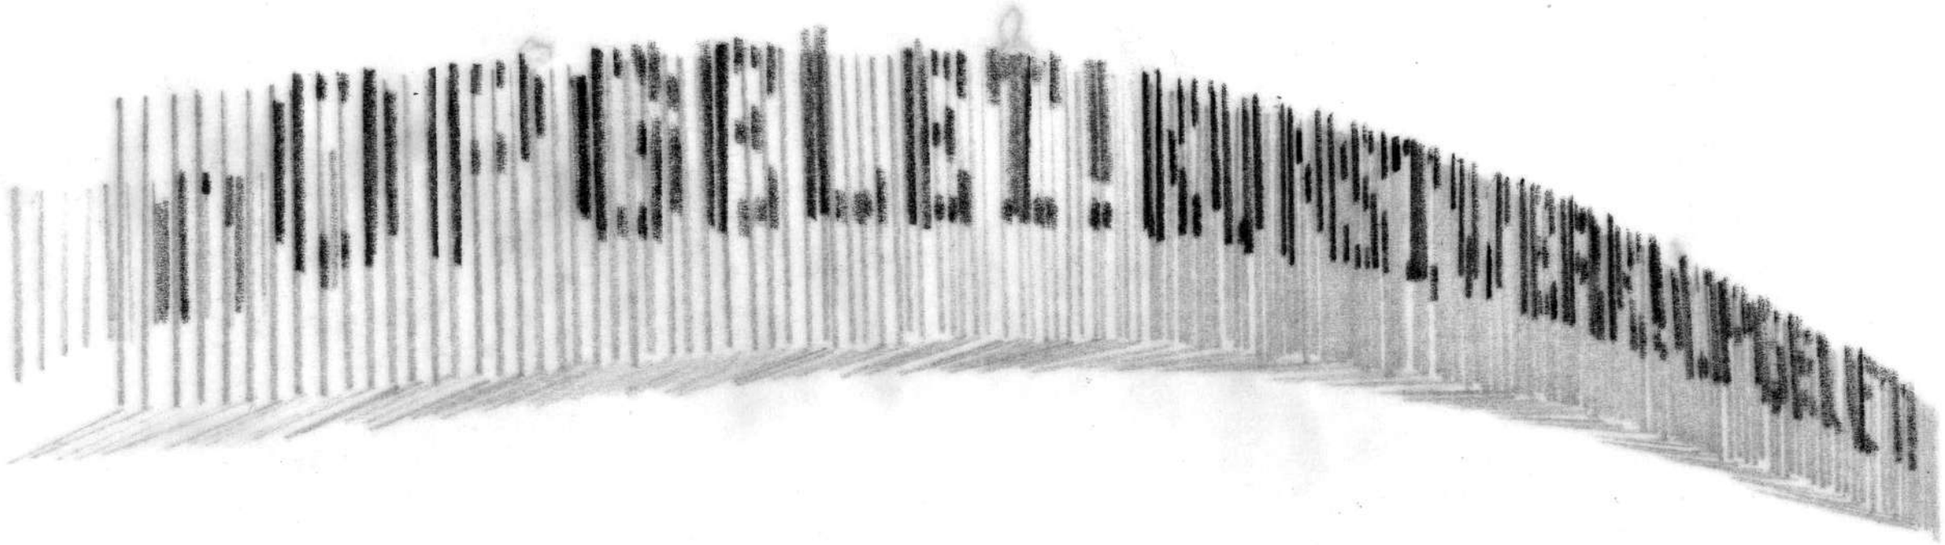

SCHETS KUNSTWERK BRUG

ONTWERP KUNSTWERK MARTIJN SANDBERG SO 2019
BRUG LOCATIE DE BOELEGRACHT ZUIDAS AMSTERDAM

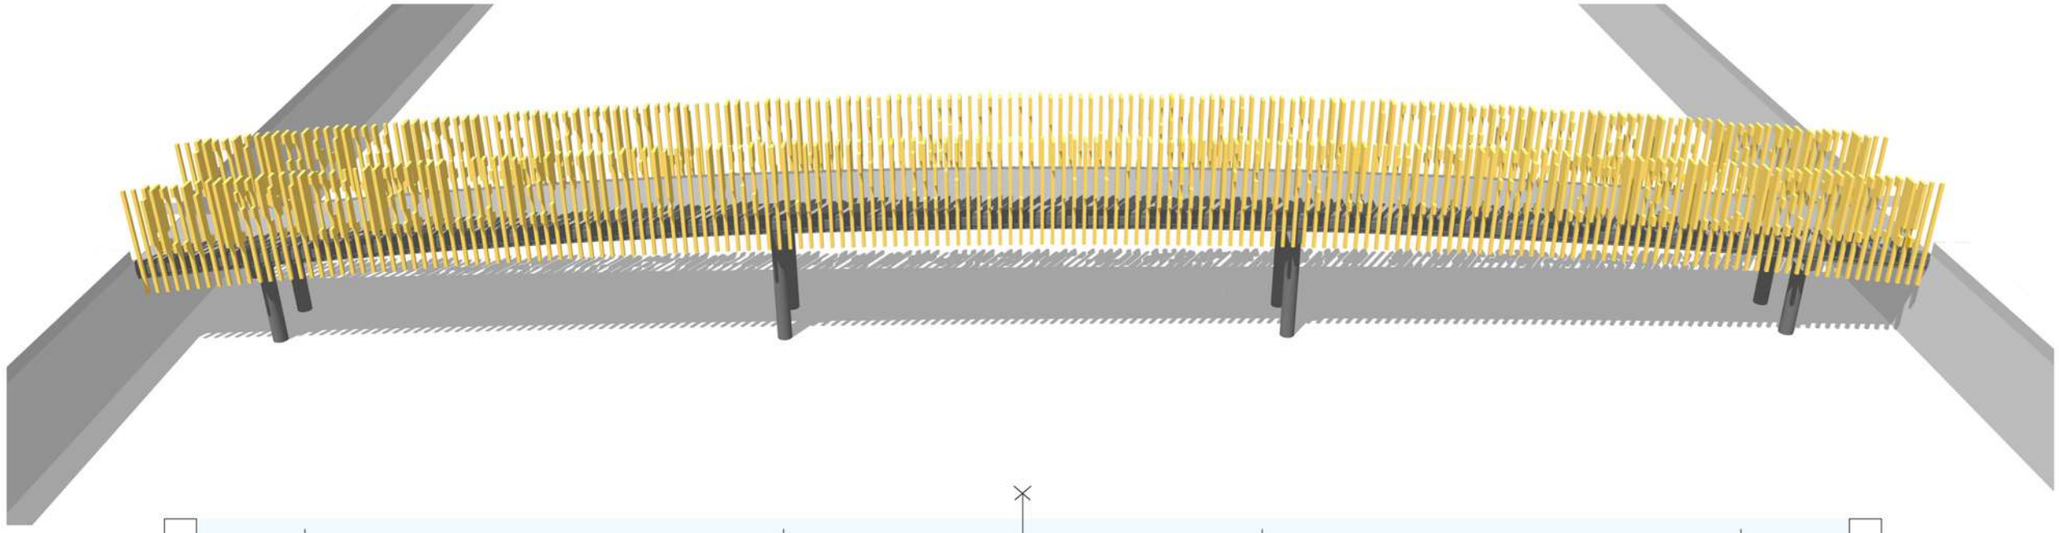

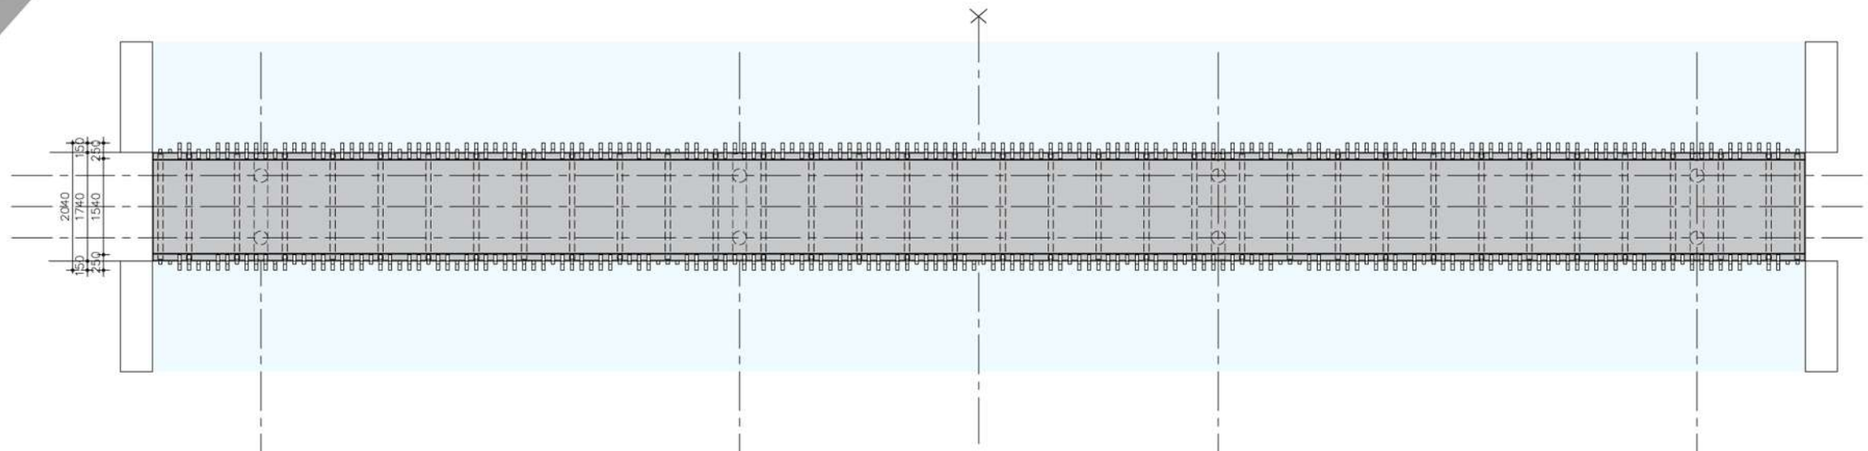
150
210
2040
1740
1540
150
210
26510
1741
7676
7676
7676
1741

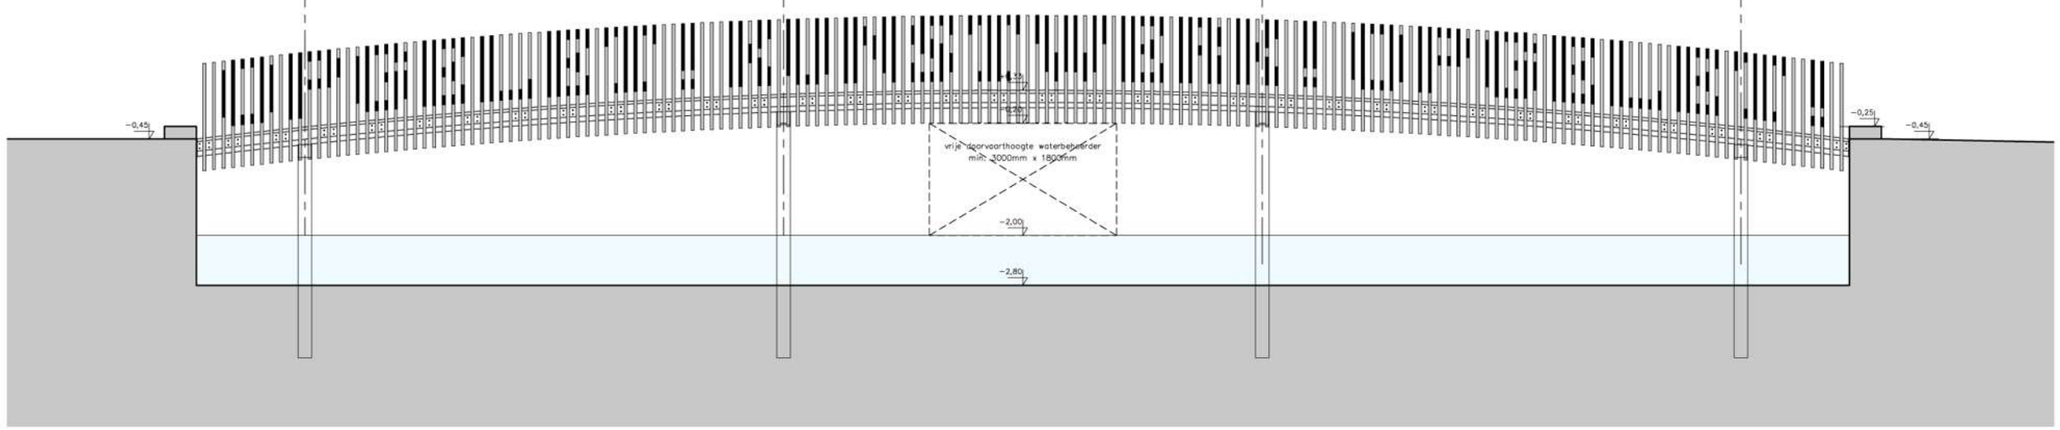
-0,45
-0,25
-0,45
vrije doorvaarthoogte waterbeheerder
min. 3000mm x 1800mm
-2,00
-2,80

OPGELET! KUNSTWERK! OPGELET!

Kunstenaar Martijn Sandberg heeft in opdracht van ZuidSchans C.V. (een samenwerking tussen gebiedsontwikkelaars BPD en AM) en in samenwerking met Haasnoot Bruggen een voetgangersbrug ontworpen voor De Boelegracht ter hoogte van gebouw The George. Het kunstproject is in nauwe afstemming met de gemeente Amsterdam (Zuidas) tot stand gekomen en de brug wordt door ZuidSchans C.V. aangeboden aan de gemeente Amsterdam.

De kunstenaar heeft een ontwerp gemaakt dat inspeelt op de locatie en waarbij het kunstwerk en de brug één geheel vormen. Met 'Opgelet! Kunstwerk! Opgelet!' maakt Martijn Sandberg een brug als kunstwerk, een kunstwerk als brug.

Uit het verticale lijnenspel van de vrijstaande goudkleurige stalen spijlen komt een figuratie in reliëf naar voren aan de binnenkant en aan de buitenkant van de brugleuning. In de opeenvolging van lijnen worden, van veraf en dichtbij, letters zichtbaar.

De figuratie is te lezen vanuit allerlei zichthoeken, in de leesrichting van links naar rechts, maar ook van rechts naar links. Want, het is maar vanuit welk standpunt je de brug bekijkt, en vanaf welke kant je de brug betreedt.

Het kunstwerk, dat speciaal ontworpen is voor de brug, kondigt aan en roept op tot aandacht voor het kunstwerk. Het kunstwerk richt de focus van de voorbijganger en toevallige passant op de bewustwording, het ontdekken en bewonderen van de brug als openbaar kunstwerk in de stedelijke omgeving van de Zuidas.

Tegelijkertijd speelt het kunstwerk met de wezenlijke vraag 'Wat is een kunstwerk?' op een dubbelzinnige en ludieke wijze. In bouwkundige termen wordt namelijk ook een brug 'een kunstwerk' genoemd.

De brug is een ode aan de publieke kunst in het algemeen en is eveneens een hulde aan de brug als bouwkundig fenomeen.
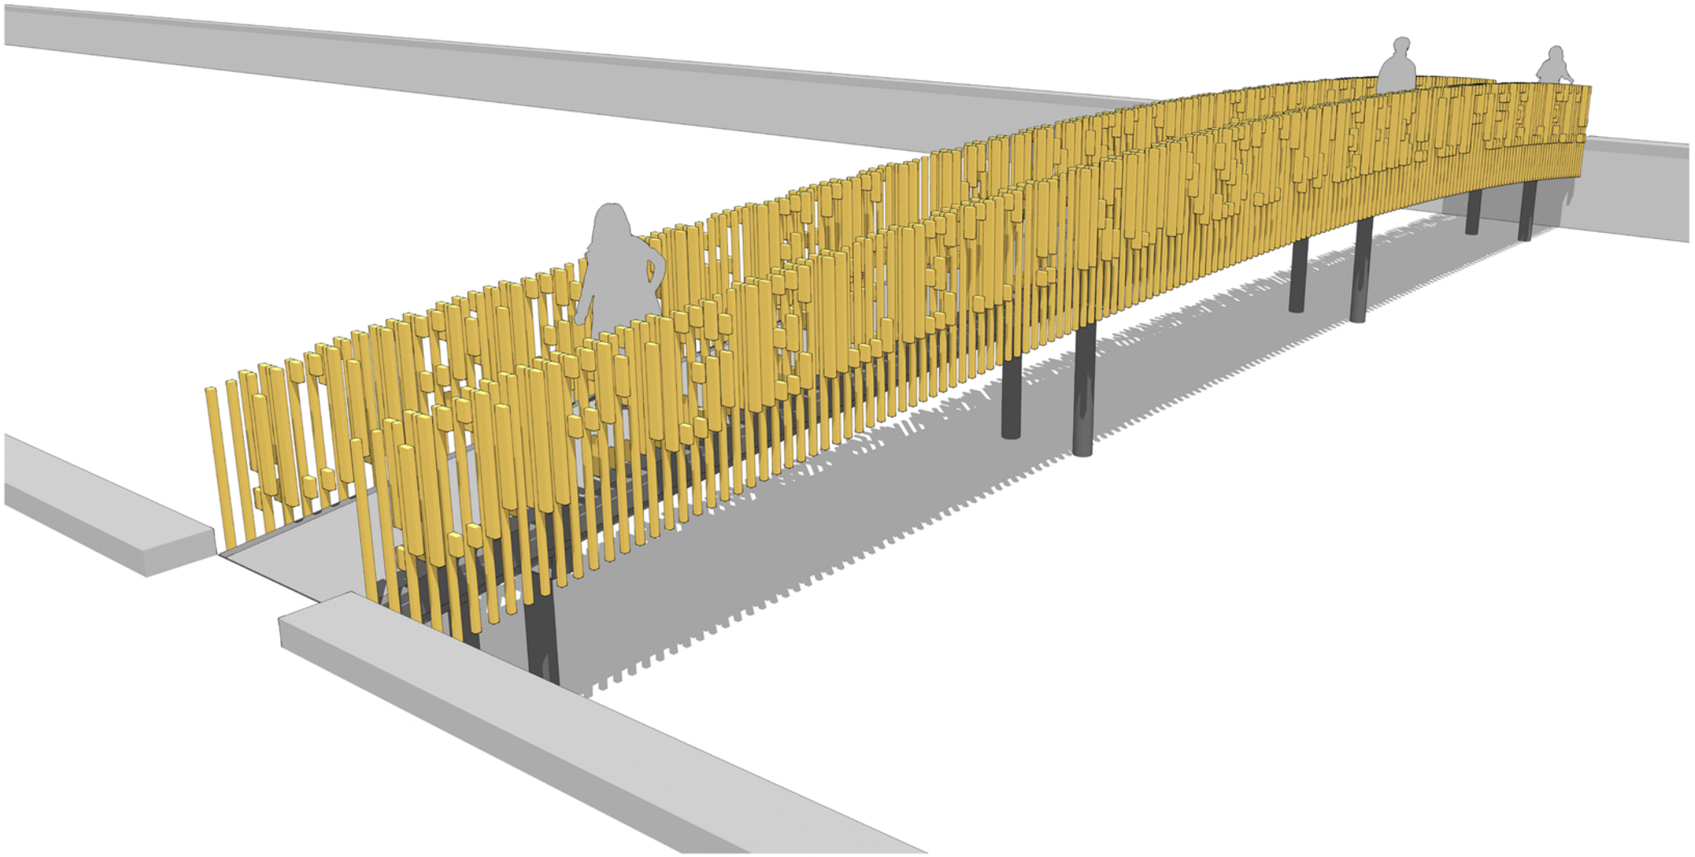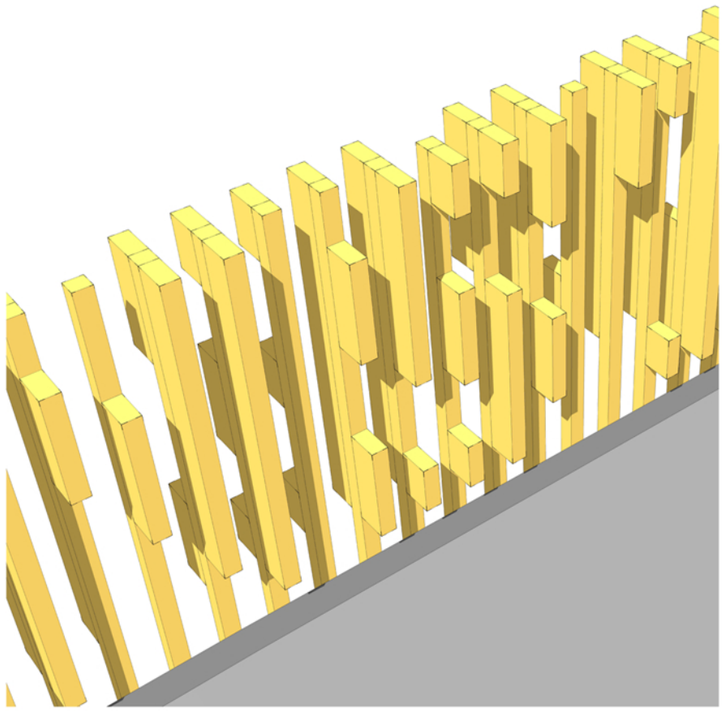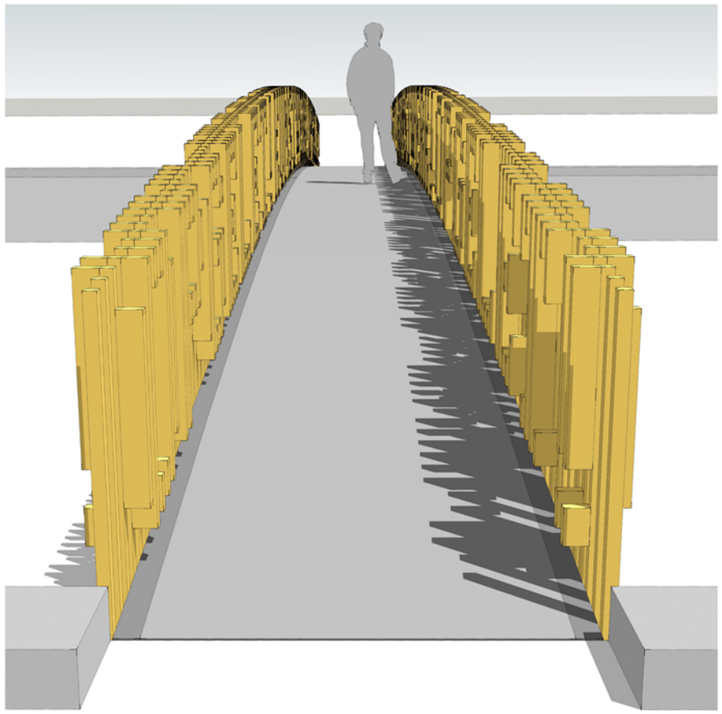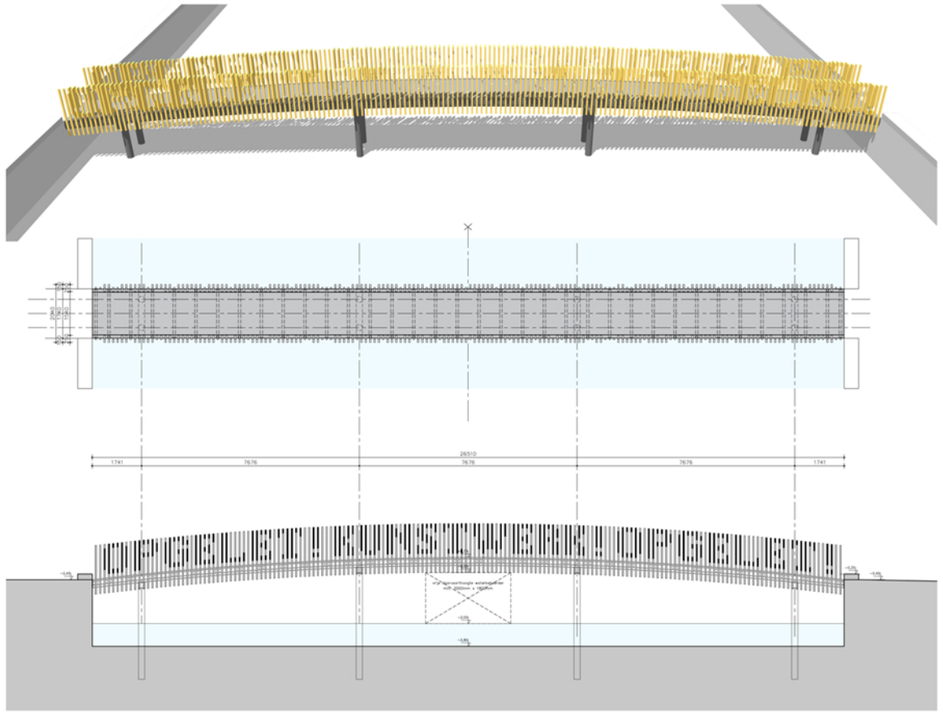
Titel	Opgelet! Kunstwerk! Opgelet!
Kunstenaar	Martijn Sandberg
Materiaal	brugleuning spijlen en figuratie in gepoedercoat staal
Kleur	metallic goud RAL 1036
Afmeting	lengte 26,51m, breedte 2,04m
	breedte brug tussen leuning 1,54m, hoogte spijlen 1,20m
Project	voetgangersbrug De Boelegracht, Zuidas, Amsterdam
Ontwerp	2019-2020
Projectassistentie	Christa Rinzema, Atelier Rinzema
Samenwerking	Haasnoot Bruggen BV, Rijnsburg
Opdrachtgever	ZuidSchans C.V. (BPD en AM), Amsterdam