



BEL ETAGE

0 1 3

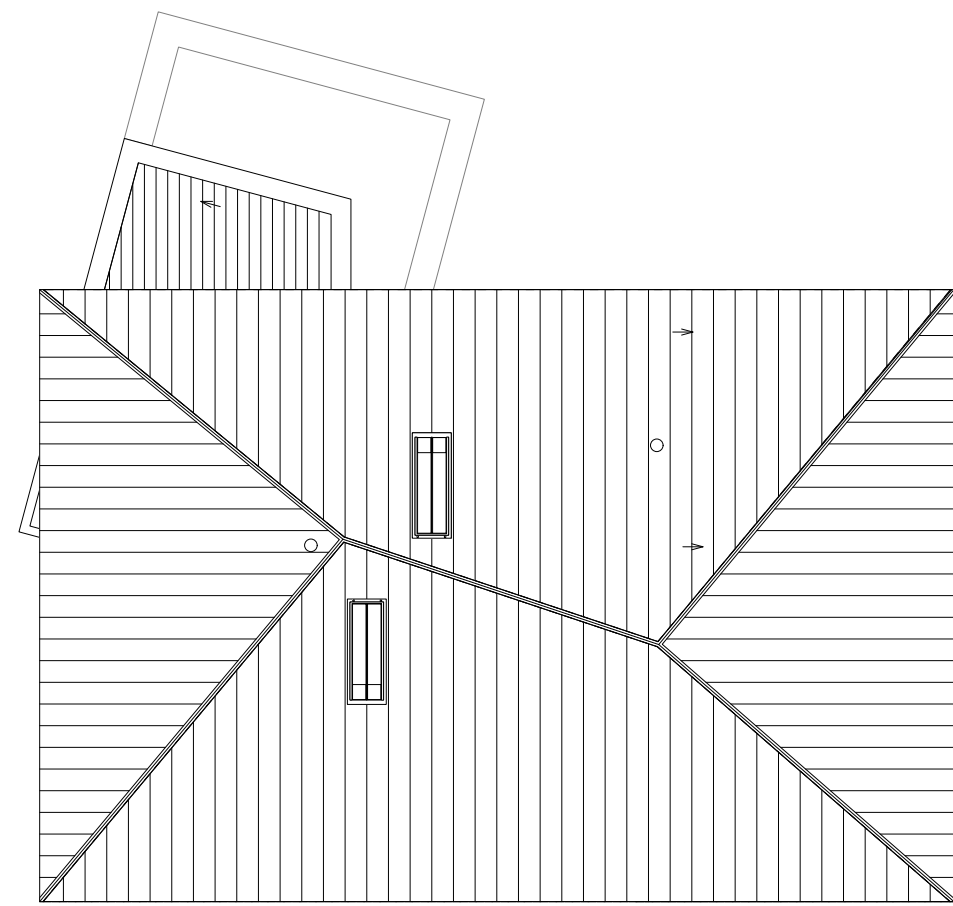


DAK

0 1 3

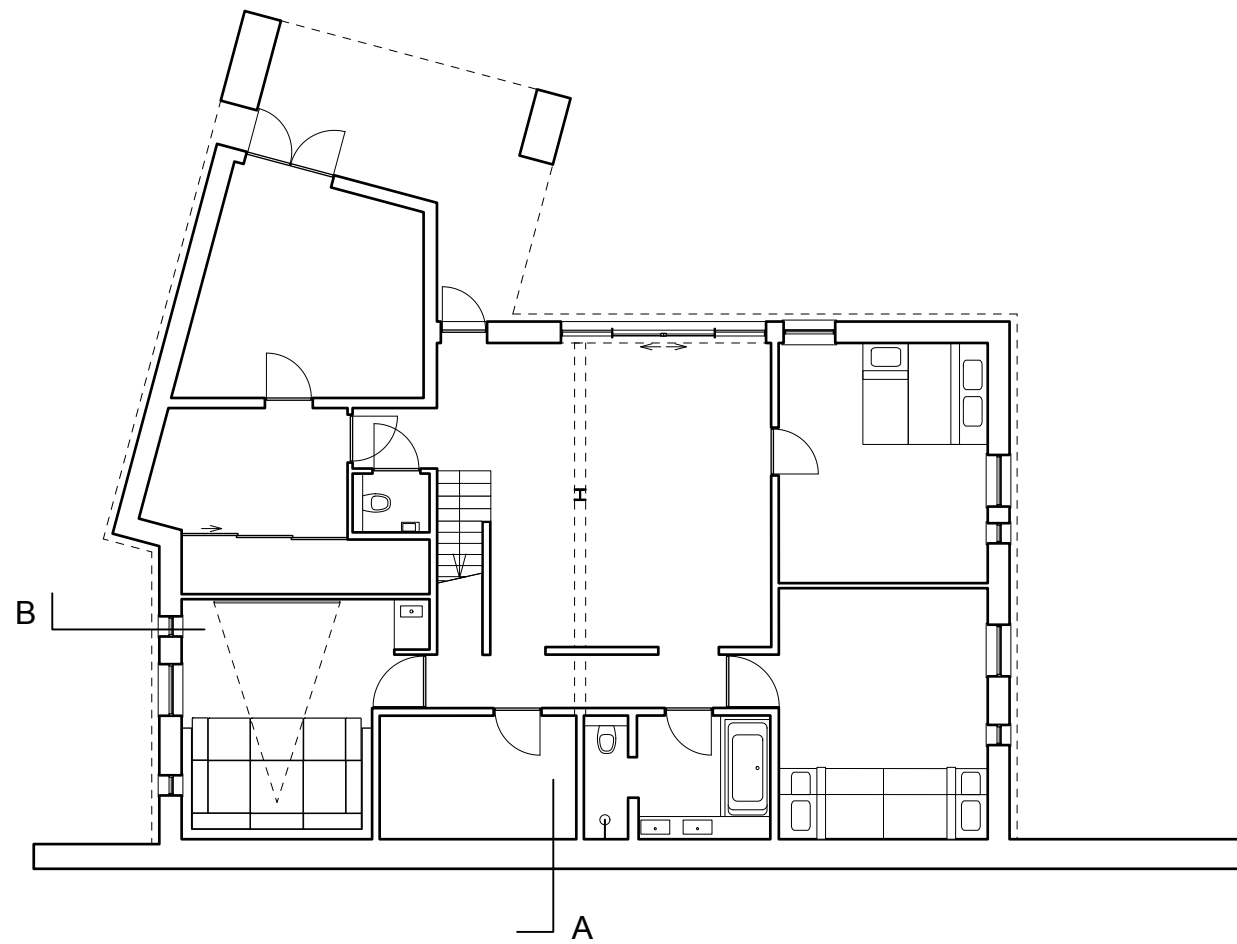


SOUTERAIN

0 1 3


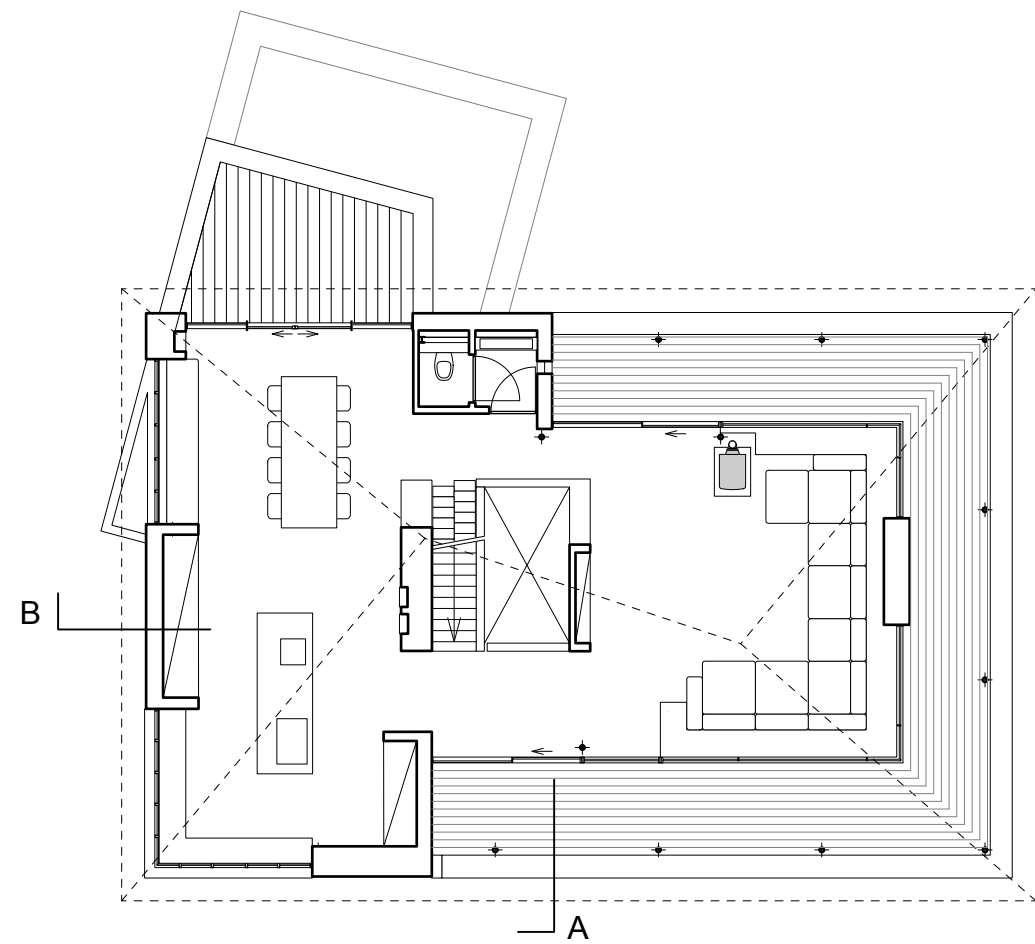


1e VERDIEPING


0 1 3

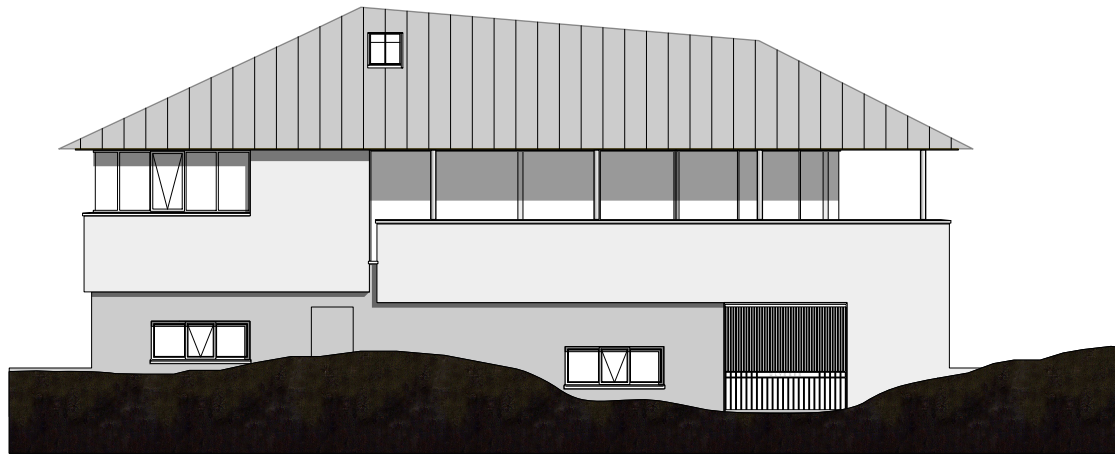


WESTGEVEL

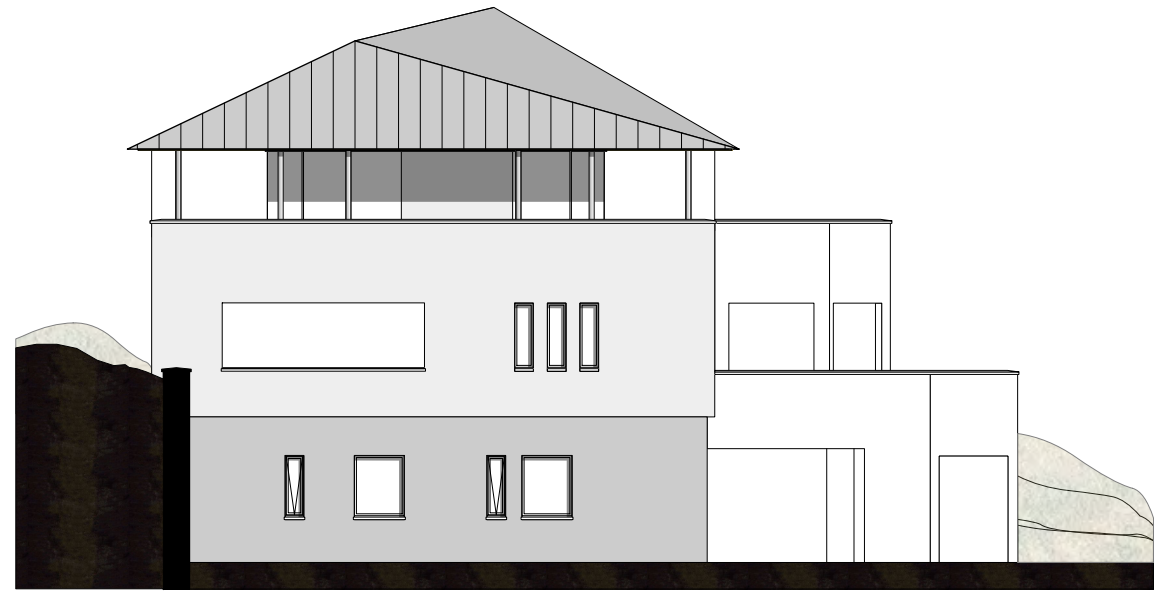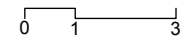


ZUIDGEVEL

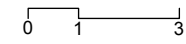


OOSTGEVEL

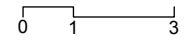

NOORDGEVEL


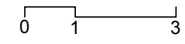


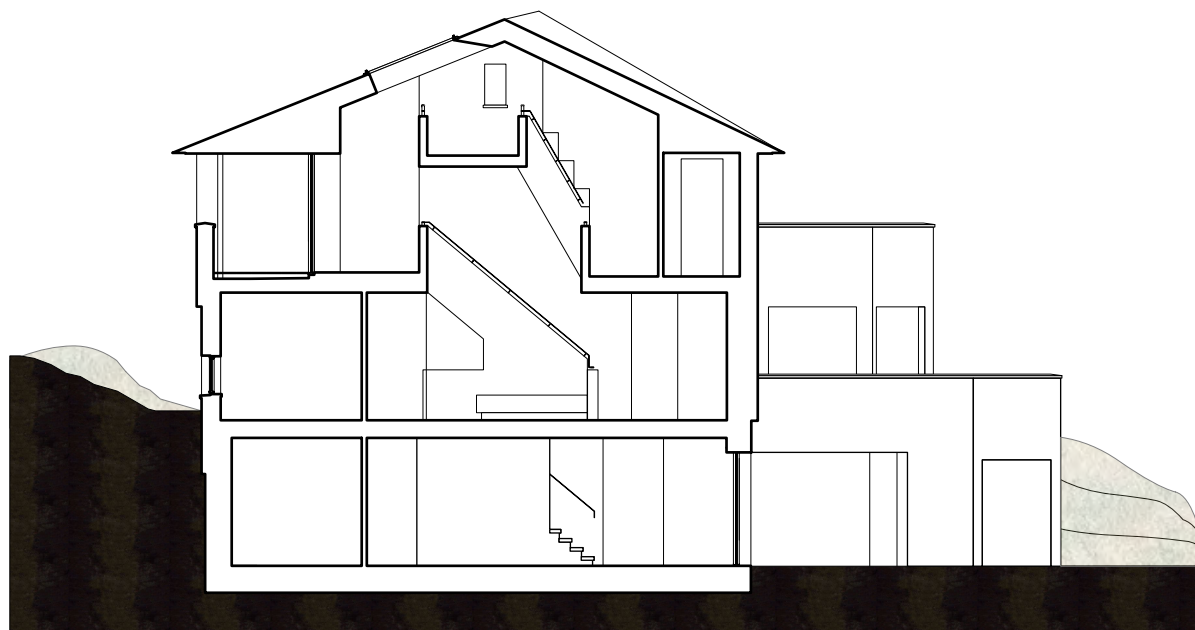


DOORSNEDE A



DOORSNEDE B

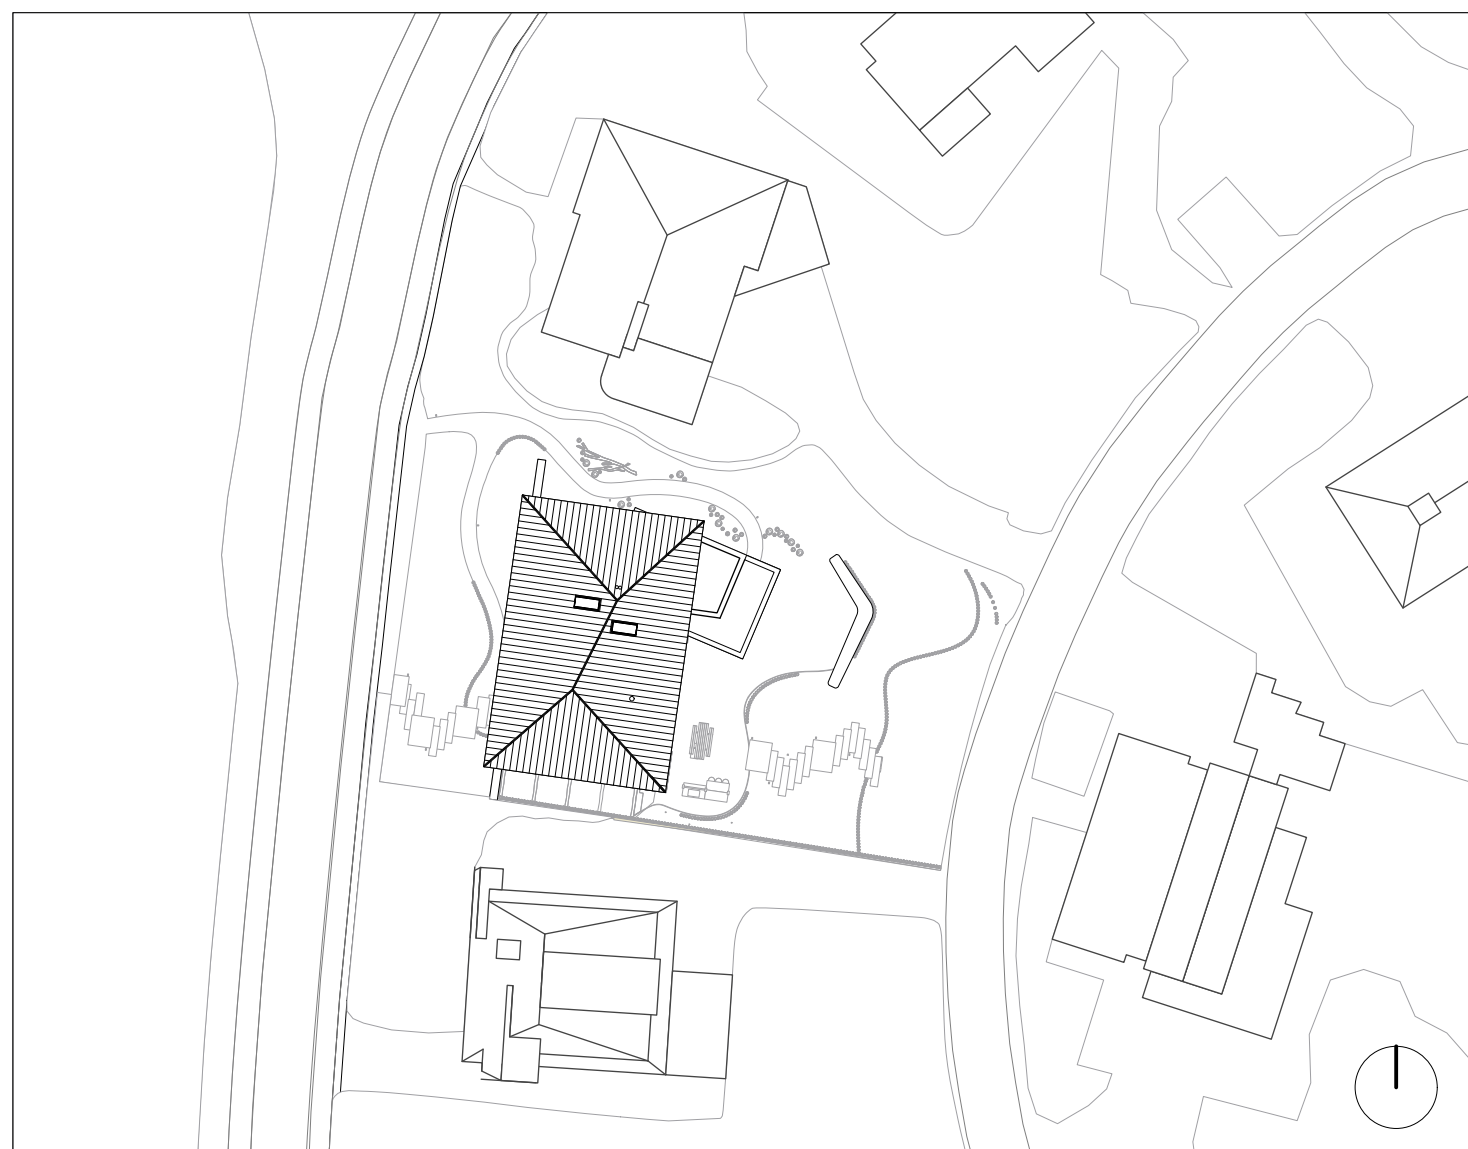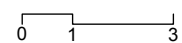

SITUATIE

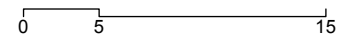

J.C. Zeiler Boulevard 26, Bergen aan Zee

schaal 1 : 500

