


Legenda plattegronden


- 1. Groepsruimte
- 2. Leerplein
- 3. Café
- 4. Speelzaal
- 5. Entree
- 6. Kantoor
- 7. Spreekkamer
- 8. Sporthal
- 9. Kleedruimte
- 10. Berging
- 11. WC
- 12. Fysio

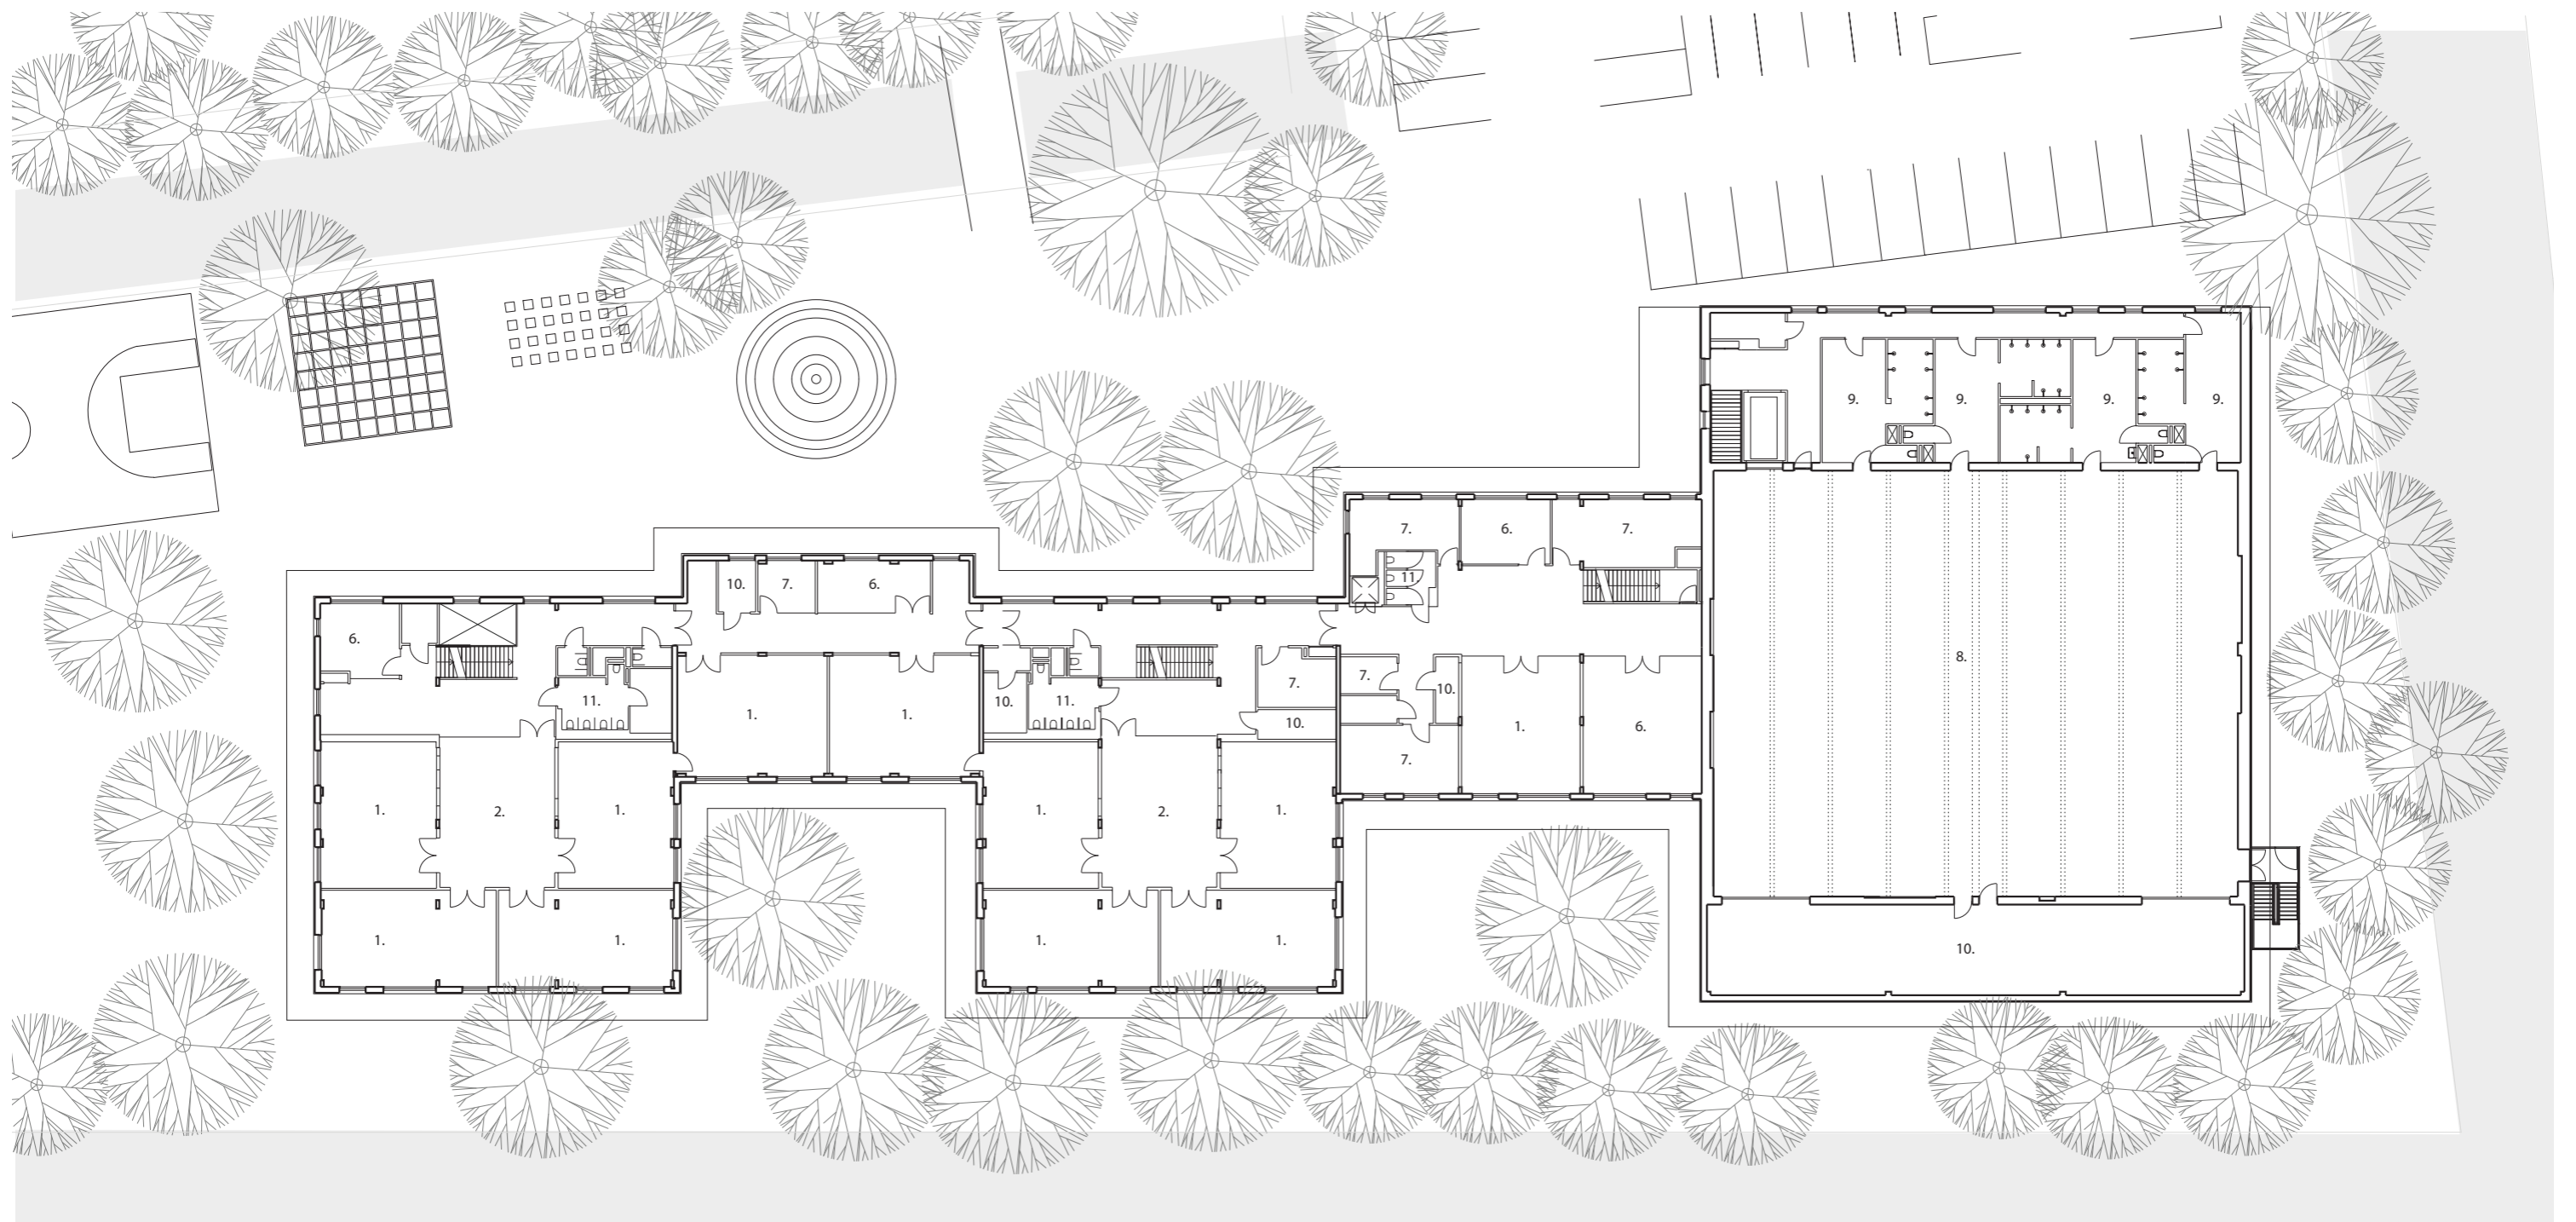

Legenda plattegronden

- 1. Groepsruimte
- 2. Leerplein
- 3. Café
- 4. Speelzaal
- 5. Entree
- 6. Kantoor
- 7. Spreekkamer
- 8. Sporthal
- 9. Kleedruimte
- 10. Berging
- 11. WC
- 12. Fysio

Plattegrond 1e Verdieping

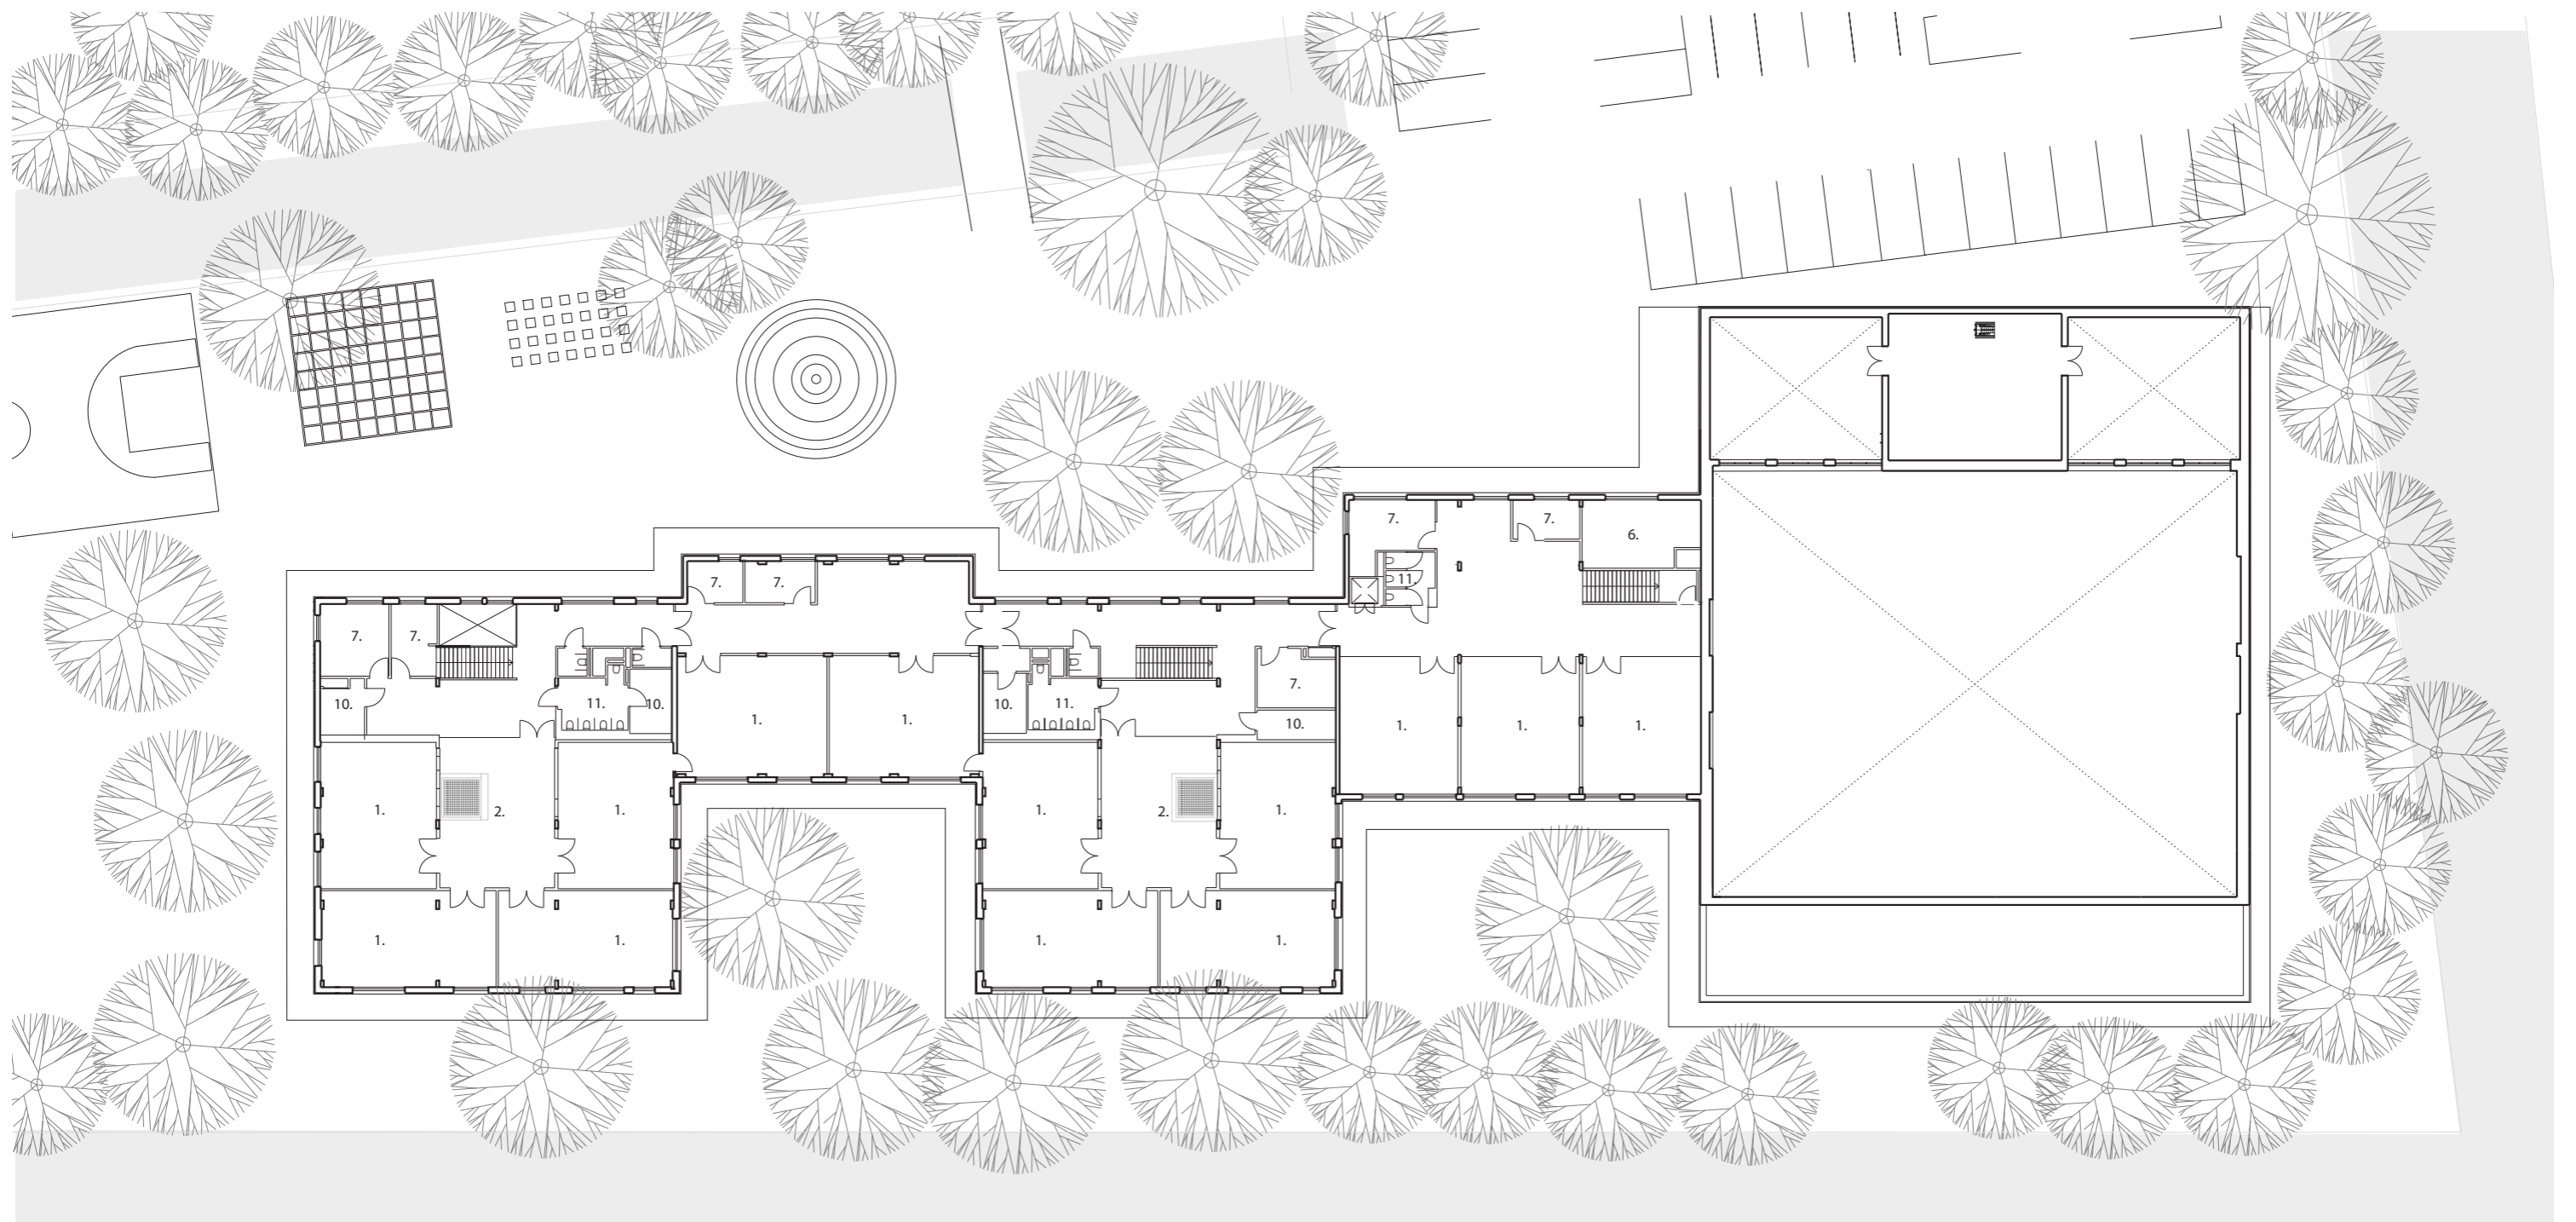


Legenda plattegronden

- 1. Groepsruimte
- 2. Leerplein
- 3. Café
- 4. Speelzaal
- 5. Entree
- 6. Kantoor
- 7. Spreekkamer
- 8. Sporthal
- 9. Kleedruimte
- 10. Berging
- 11. WC
- 12. Fysio


Plattegrond 2e Verdieping




Gevelaanzicht Zuid

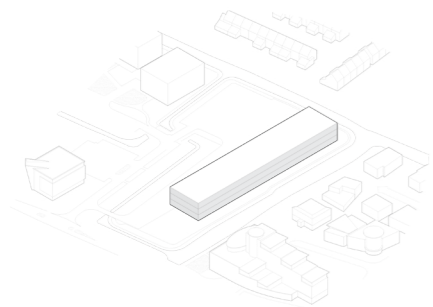


Drielaagse school

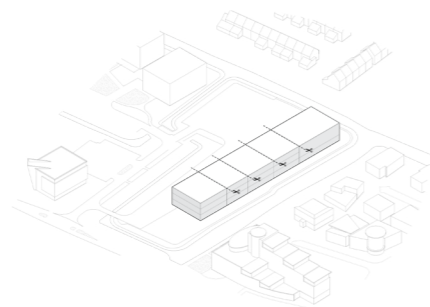


Opknippen in paviljoens

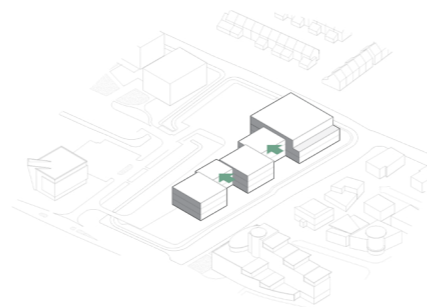


Verschuiven voor buitenruimtes

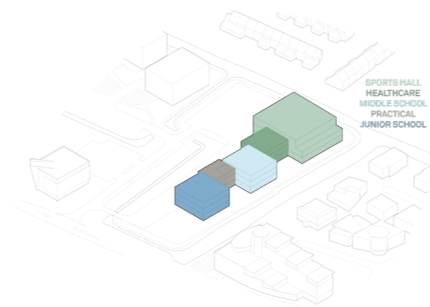

5 verschillende huizen

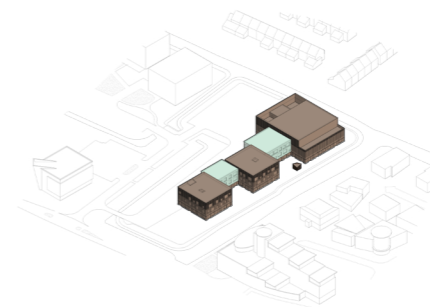


Wisselend gevelbeeld

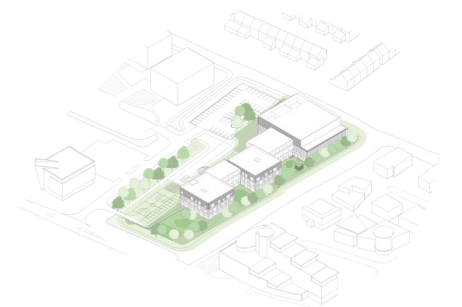

Natuurlijke speelruimte rondom

Conceptschema's

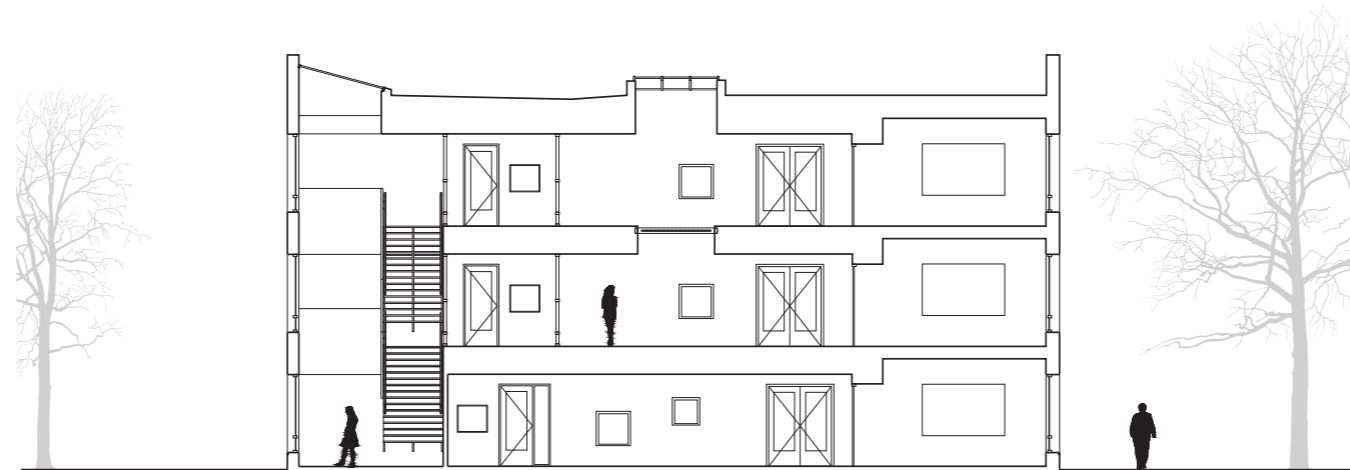

Dwarsdoorsnede