




Brinkmanngevel

Renovatie en restauratie historische gevel van het Brinkmann Complex aan de Grote Markt
Gemixte functie van woningen, winkels en horeca

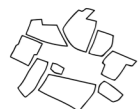



Studie - Verschillende kozijnkleuren van de individuele panden aan de Grote Markt in kaart brengen



G. Berckheyde - 1692




Schilderij - 1902




Foto - Ossip - 2020




Visualisatie - Hoek Grote Markt & Smedestraat met het ontwerp uit 2021 voor de Grote Markt 15

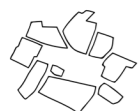


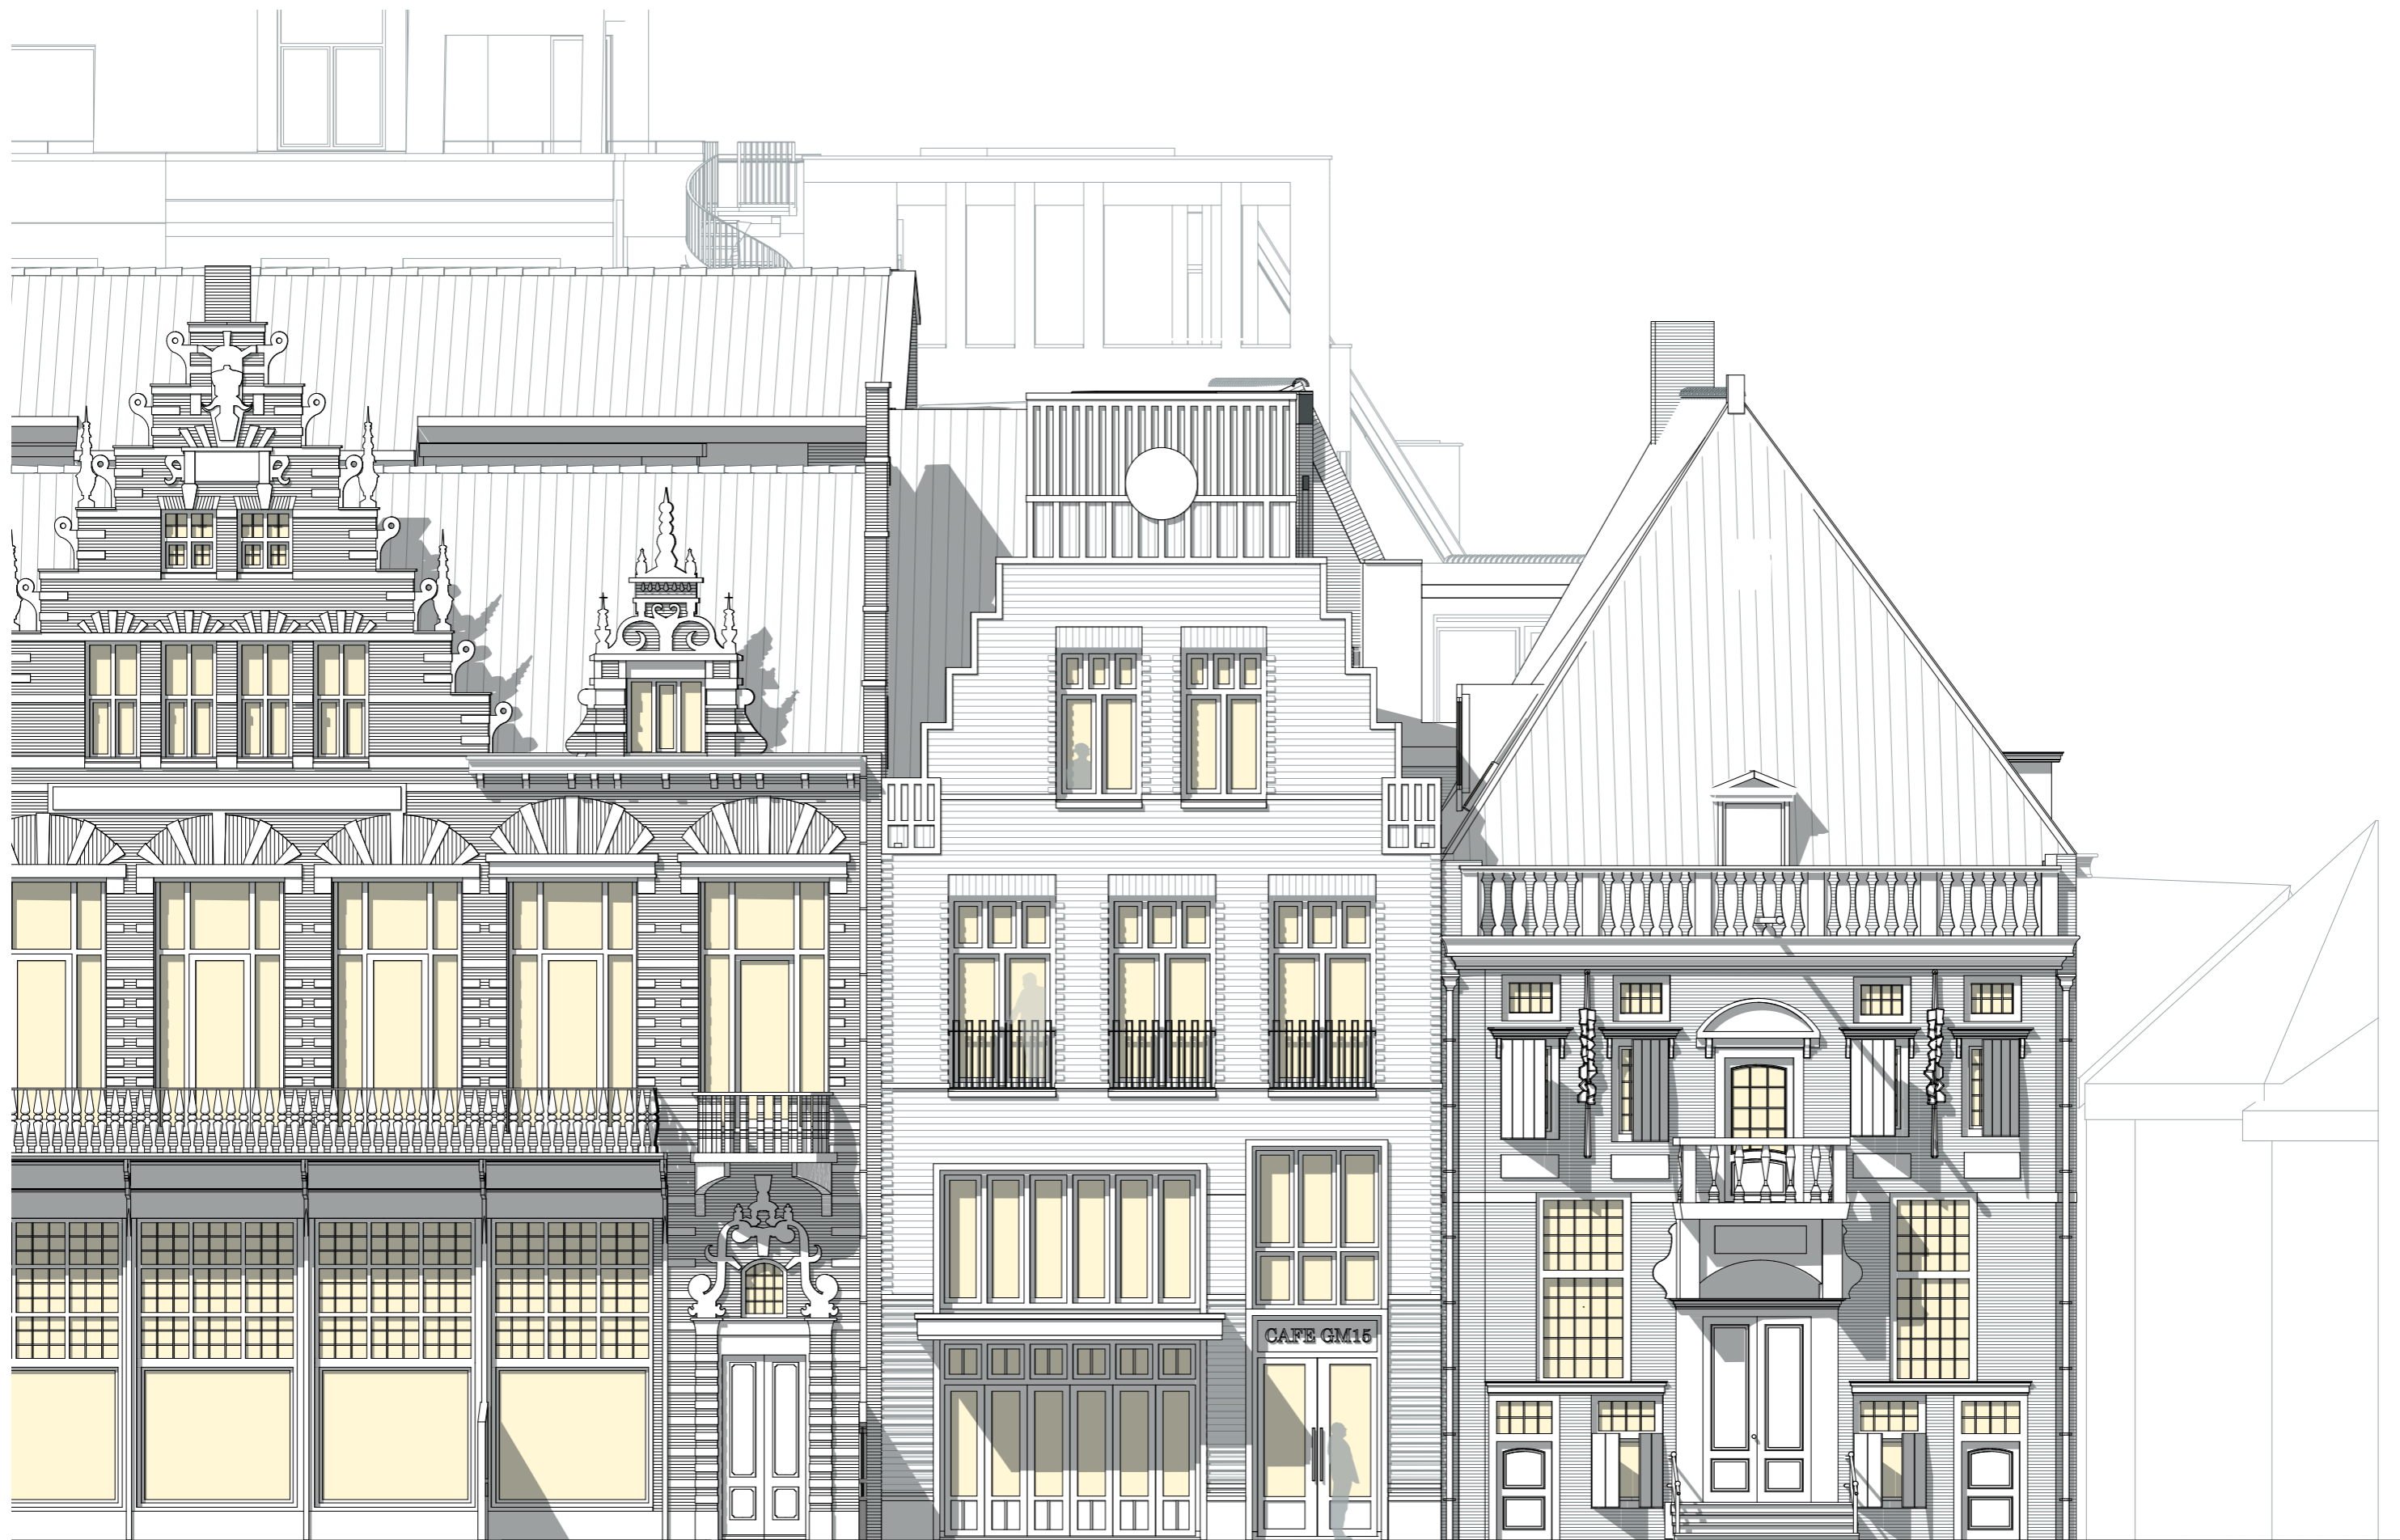


Grote Markt 15

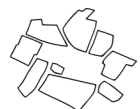


D01: Dakrand

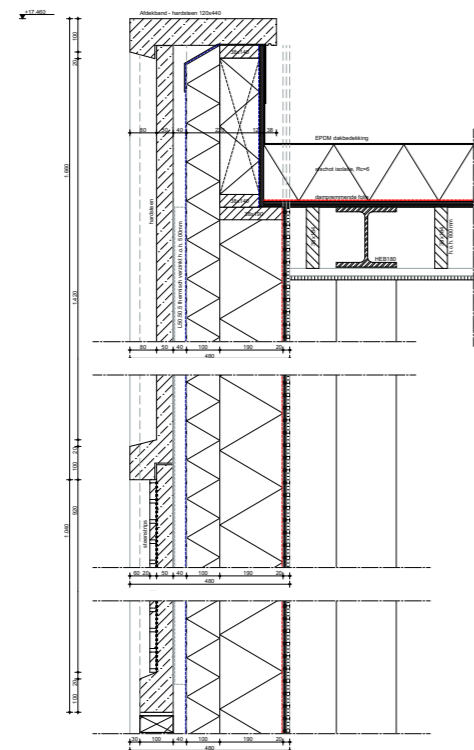


D03: Bovendorpel, raam

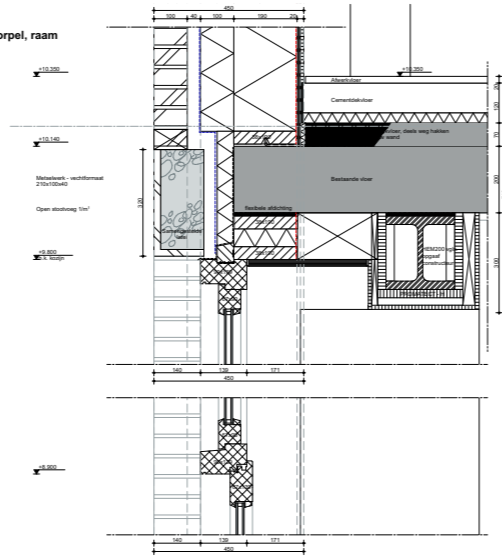


D04: Onderdropel, raam

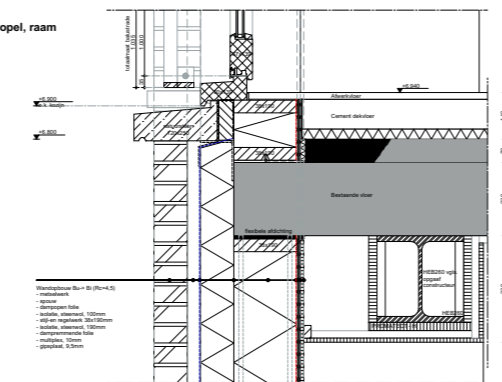


D02: Trappevel

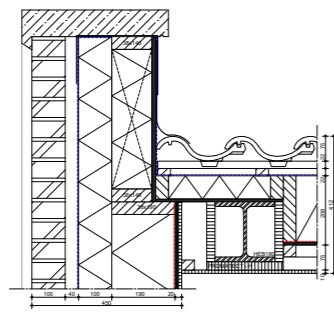


D06: Bovendorpel, raam

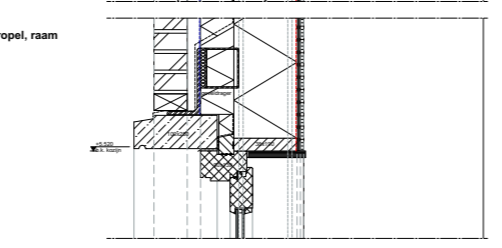


D08: Luifel, dwarsdoorsnede

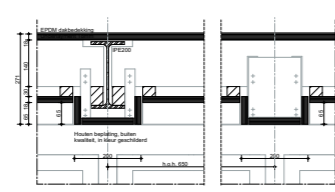


D07: Luifel aansluiting / rand

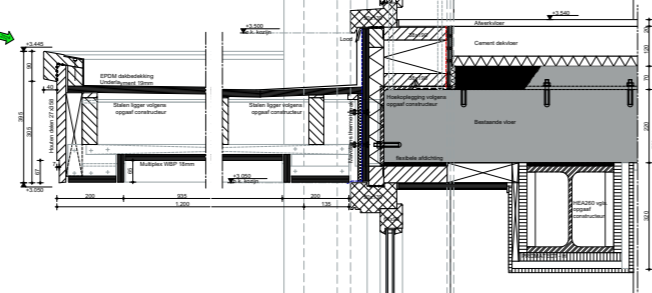



D05: Zijstijl, tweede verdieping

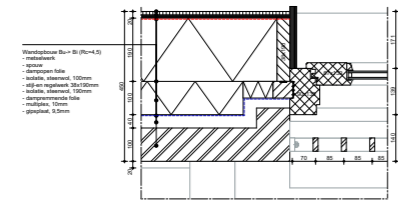

D10: Onderdropel, deur

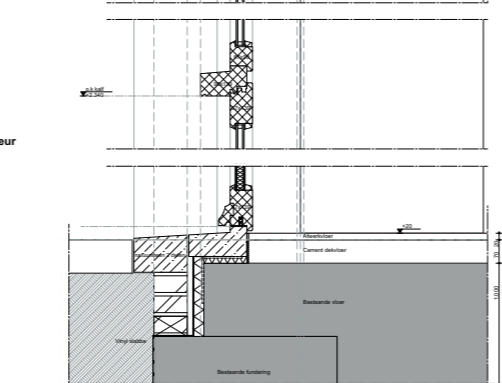

D09: Zijstijl, begane grond

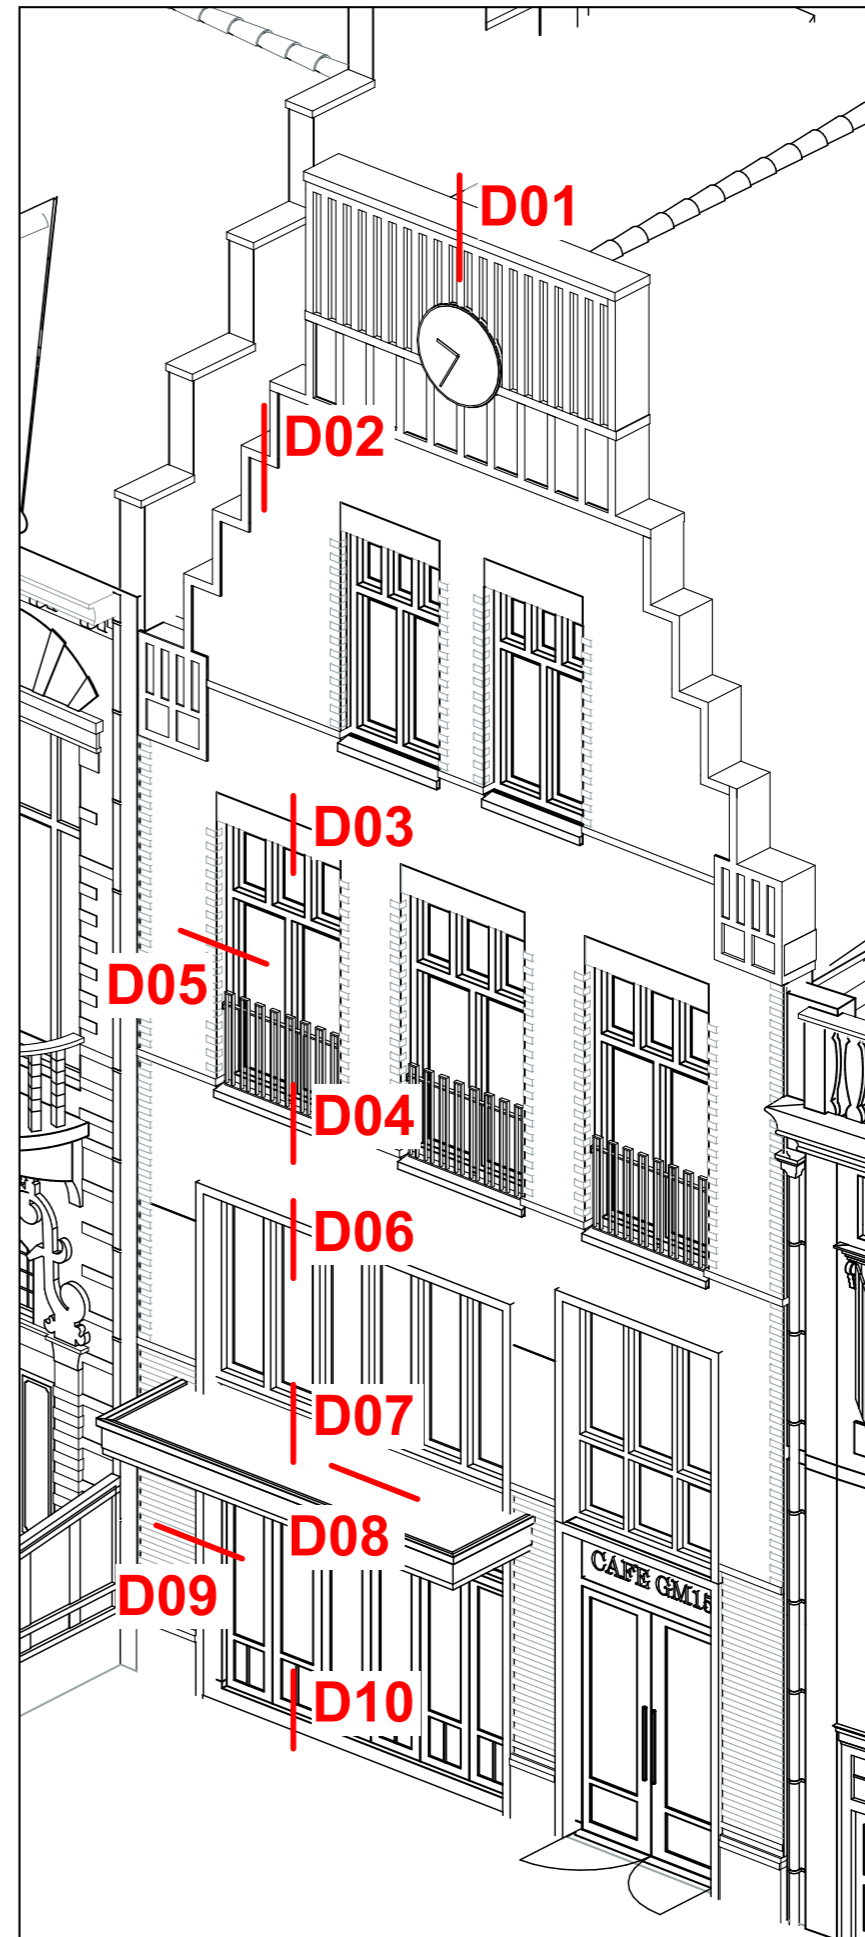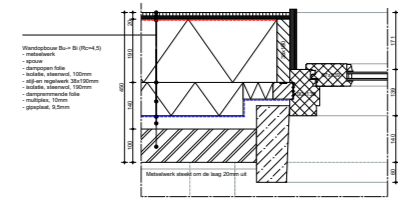

Detailering van de Grote Markt 15

